



位置図

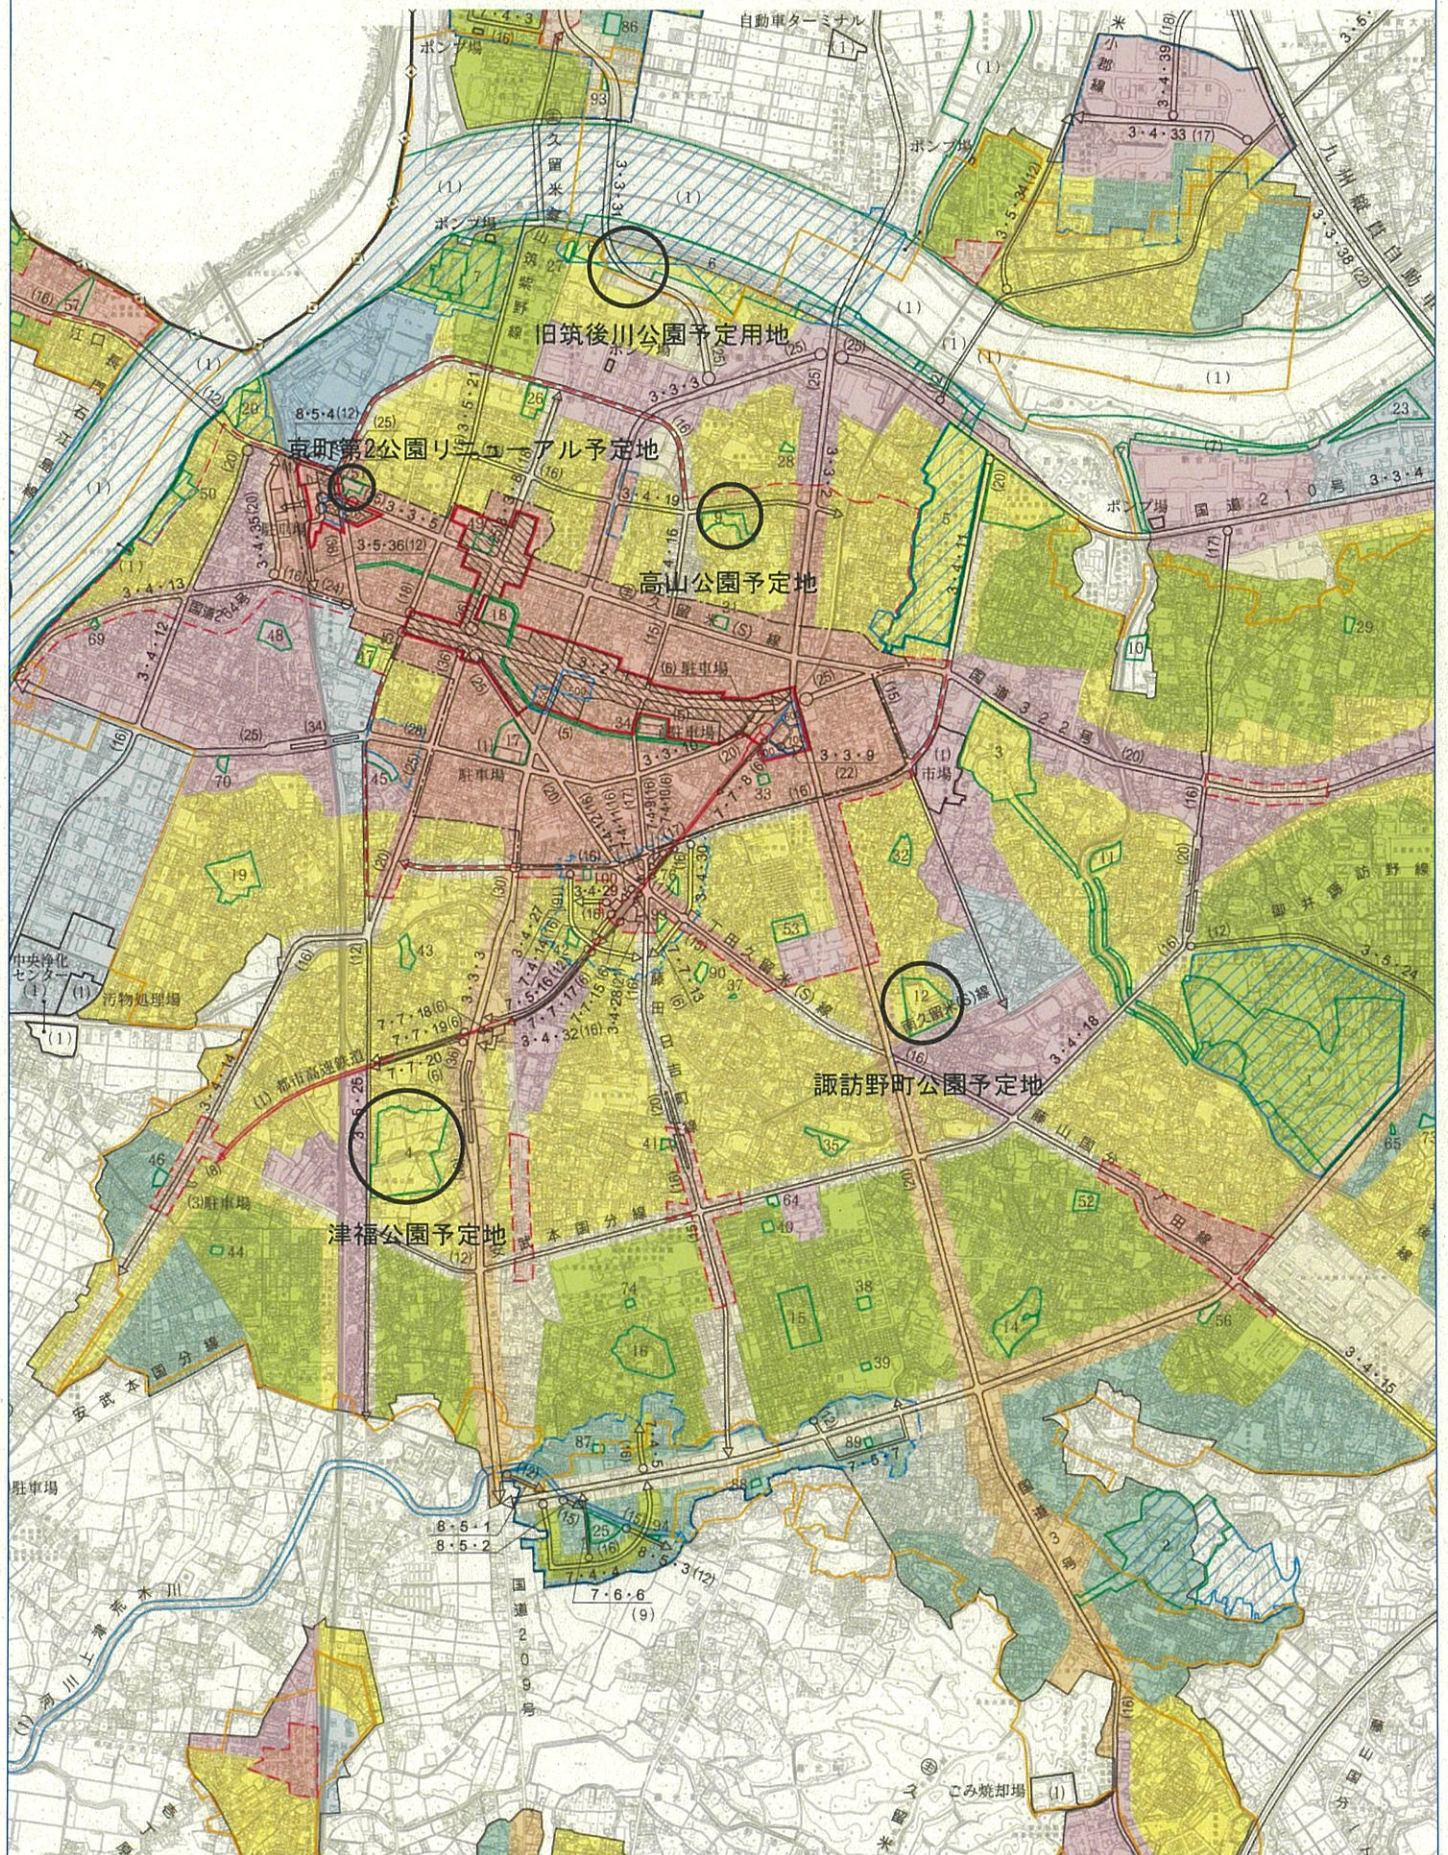

津福公園予定地
S=1:500

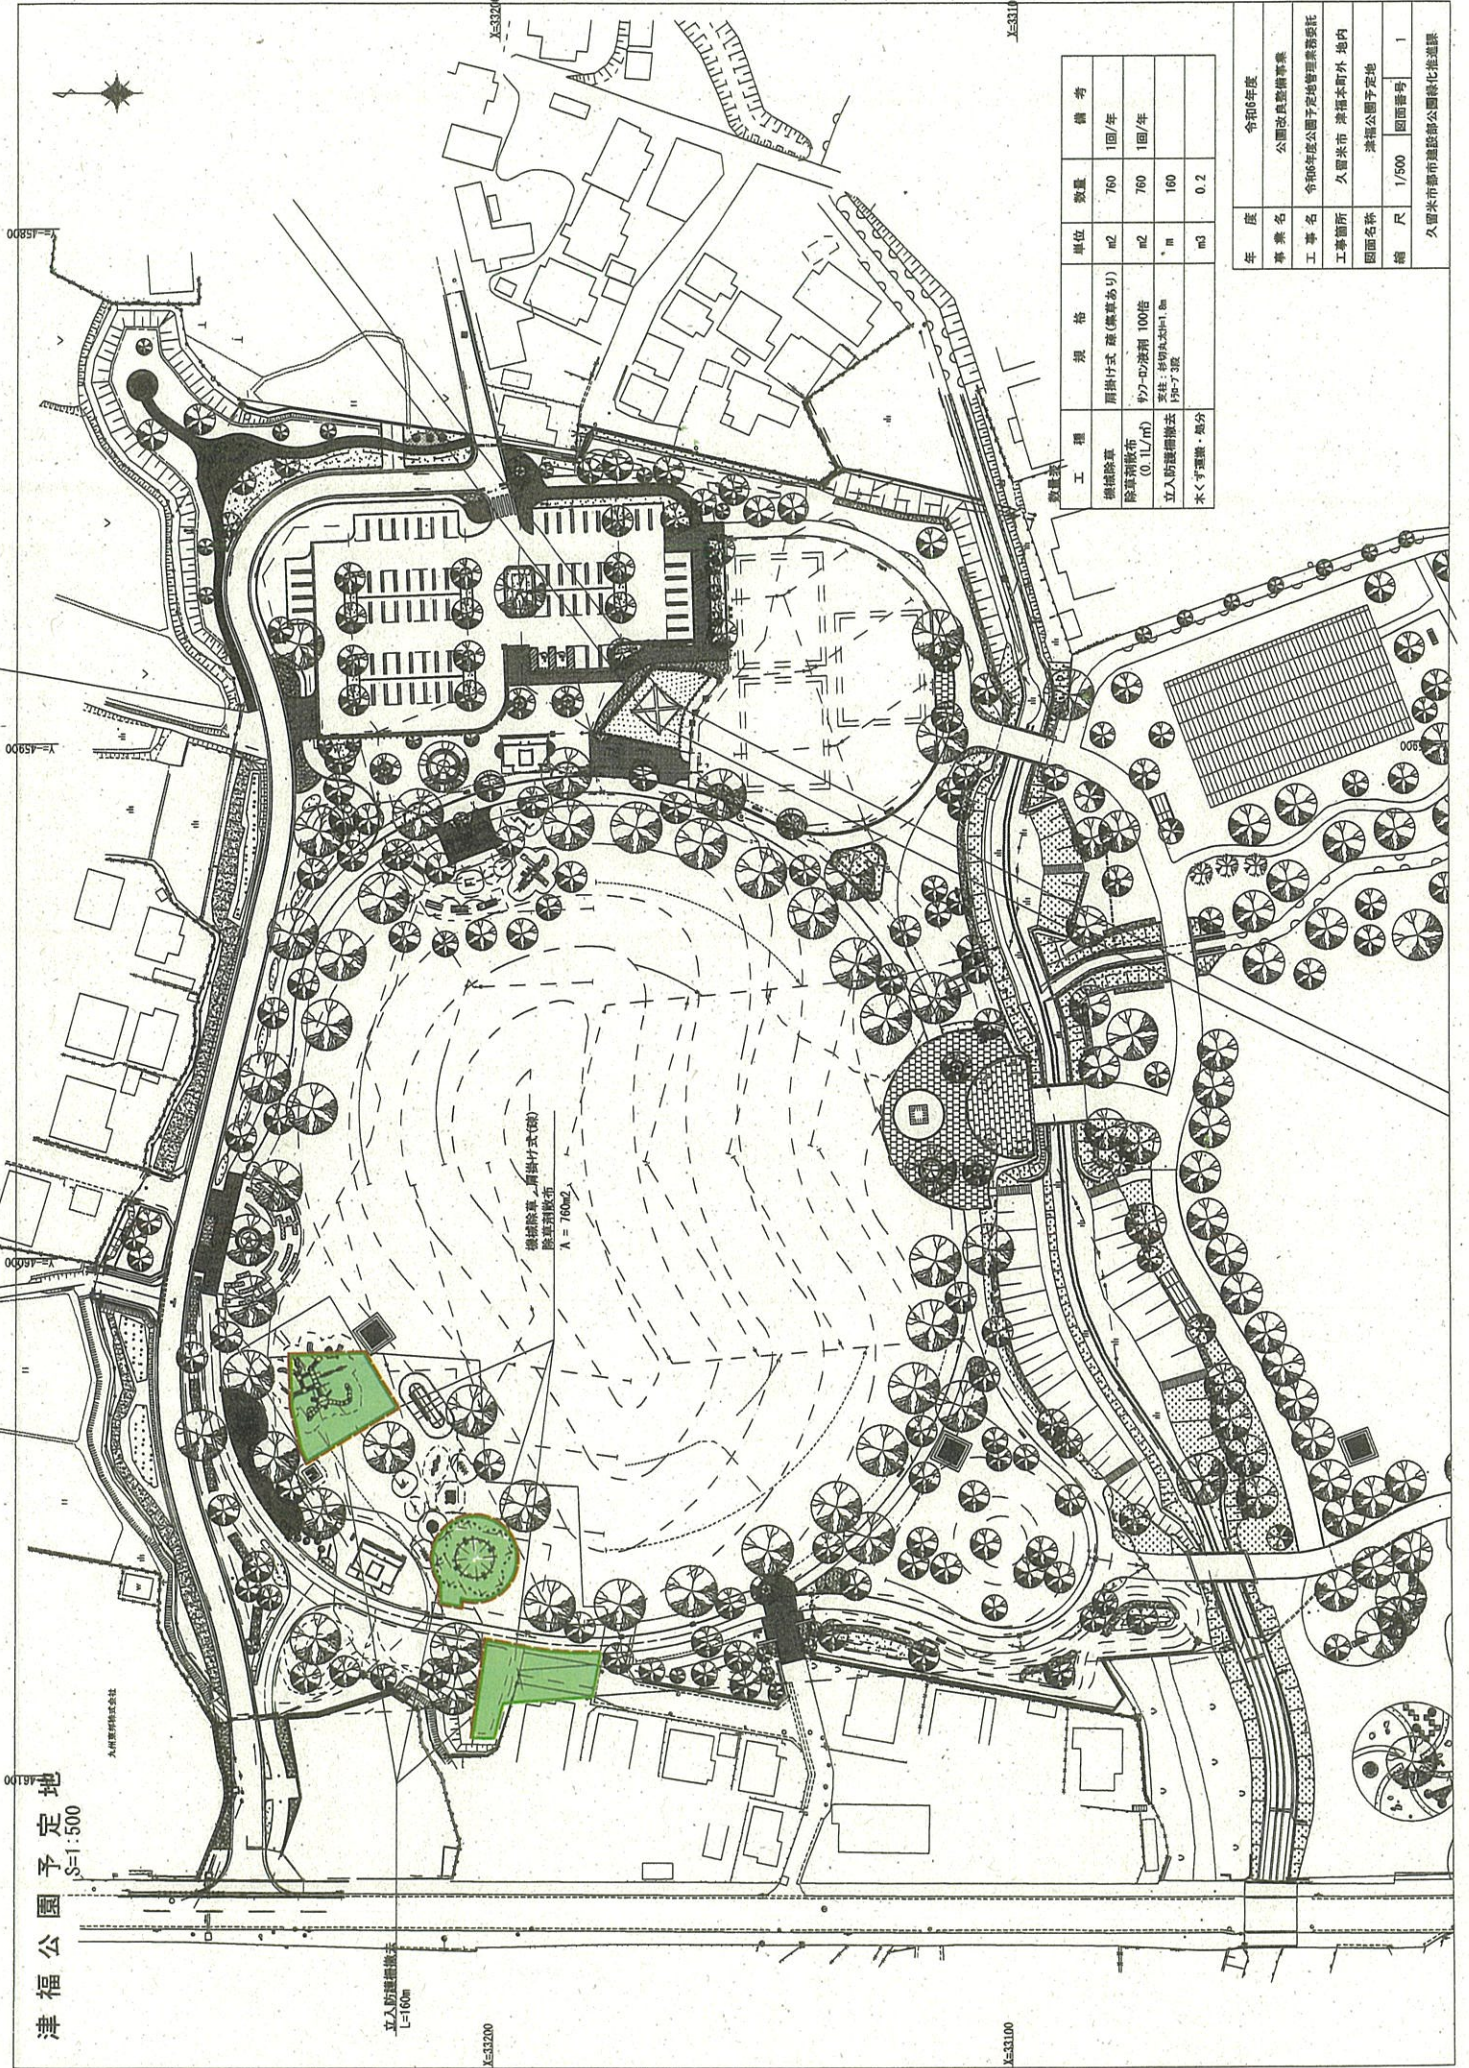

工種	規格	単位	数量	備考
樹植除草	間接付式 高(標準あり)	m ²	760	1回/年
除草剤散布	約20g/㎡ 100倍	m ²	760	1回/年
立入防護柵設置	支柱: 鉄切丸50×1.8m 柵: 7.3m	m	160	
水くず運搬・処分		m ³	0.2	

年度	事業名	令和6年度
令和6年度	公園改良整備事業	
令和6年度公園予定地管理費委託		
工事箇所	久里米市 津福本町外 地内	
図面名称	津福公園予定地	
縮尺	1/500	
図面番号	1	

久里米市都市建設部公園緑化推進課

諏訪野町公園予定地




工 種	規 格	単 位	数 量	備 考
機械除草	肩掛け式 (疎集草あり)	m ²	12,810	3回/年
除草剤散布 (0.1L/m ²)	サッポロ液剤 100倍	m ²	4,270	1回/年
立入防護柵設置	支柱: L=1.8m φ=7.5cm 板: L=4m t=2.4cm W=15cm	m	15	


機械除草 肩掛け式(疎)
除草剤散布
A = 4,270m²

立入防護柵設置 L=15m

構造図

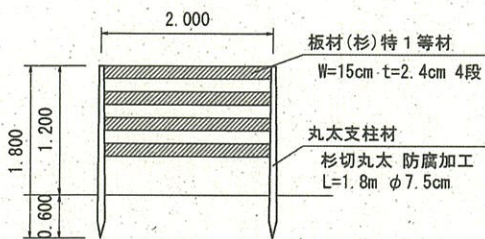

年 度	令和6年度		
事 業 名	公園改良整備事業		
工 事 名	令和6年度公園予定地管理業務委託		
工事箇所	久留米市	津福本町外	地内
図面名称	諏訪野町公園予定地		
縮 尺	—	図面番号	2
久留米市都市建設部公園緑化推進課			

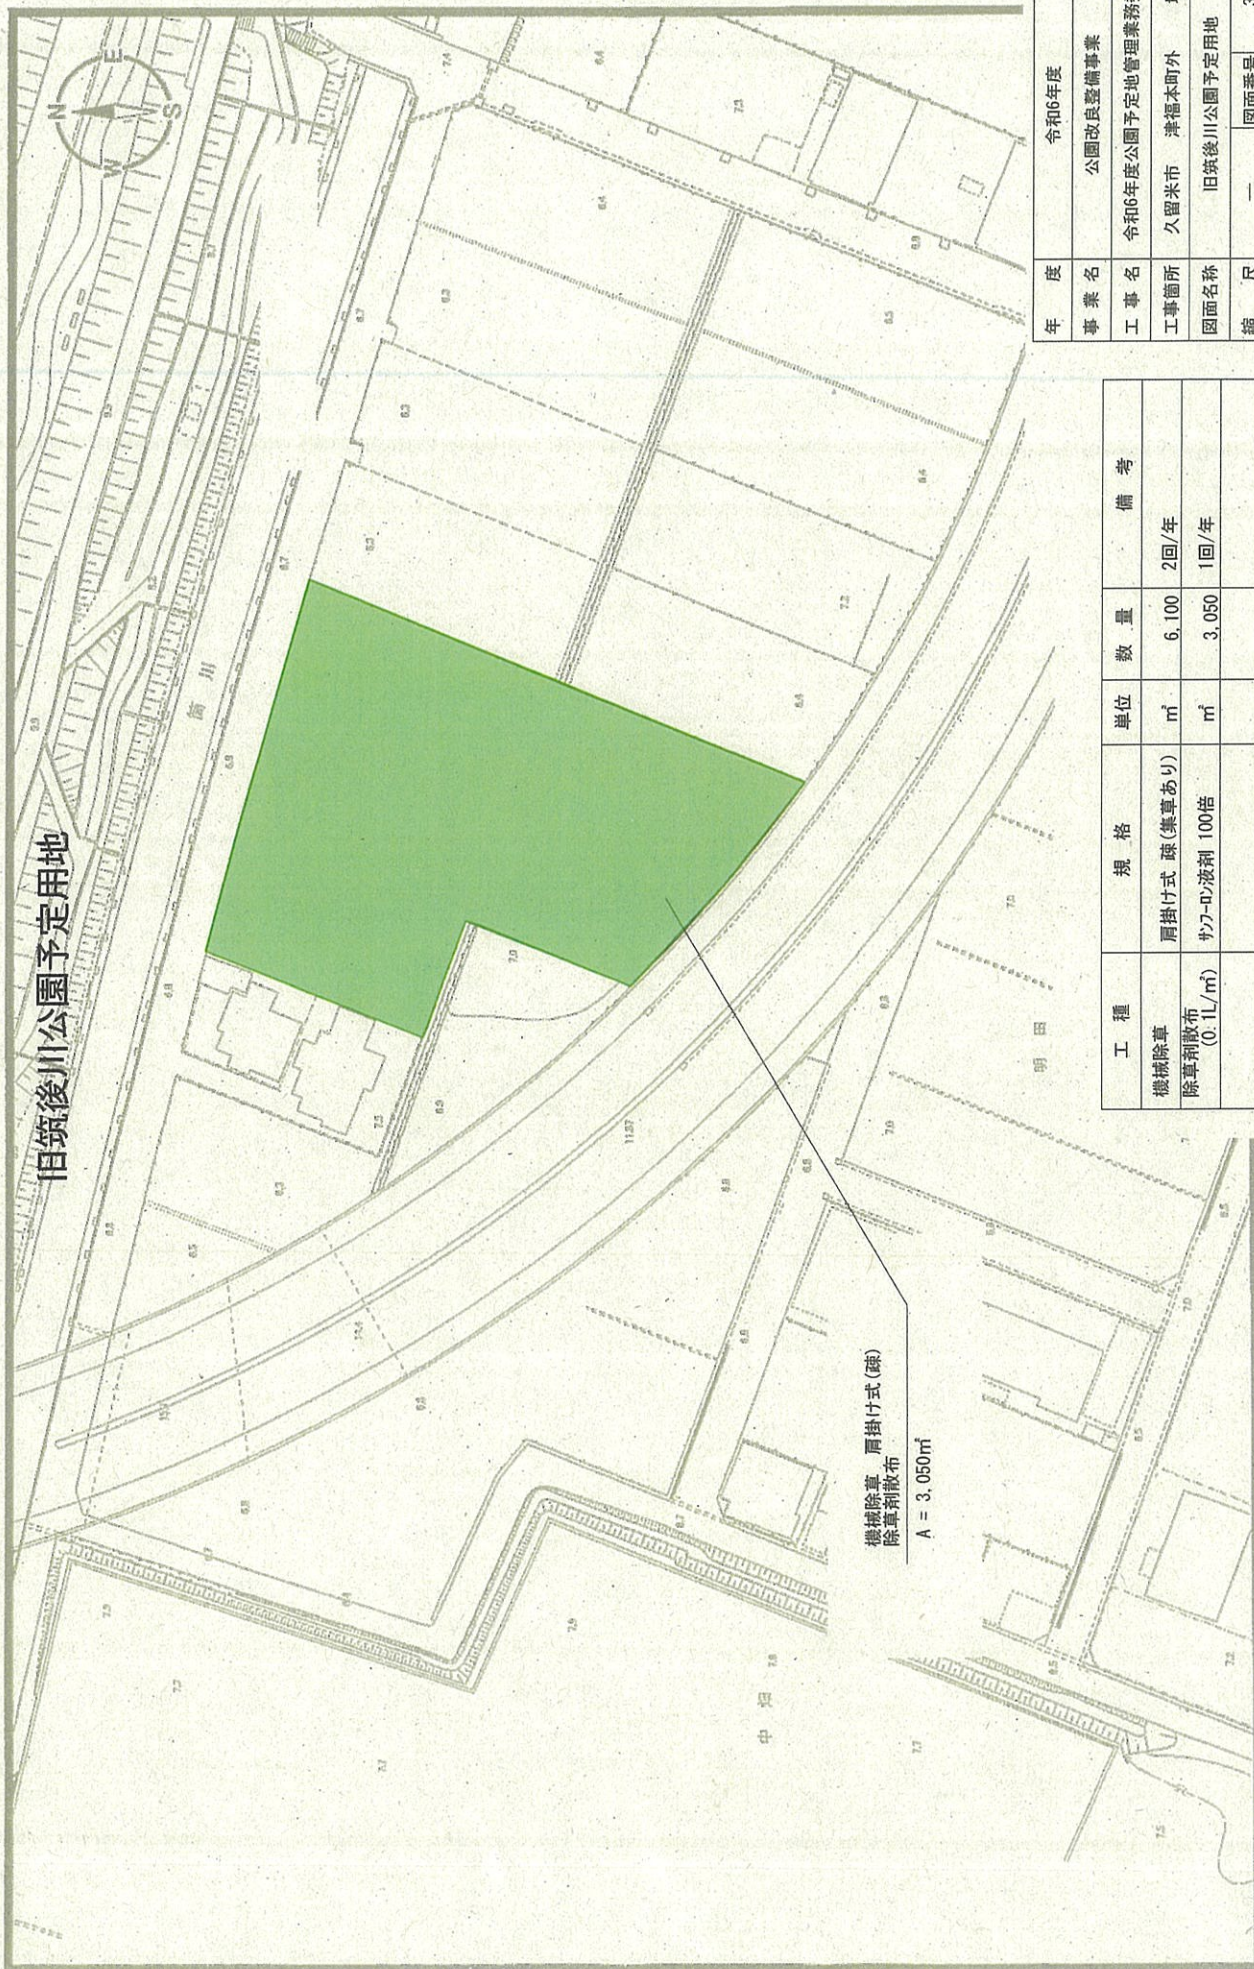


工 種	規 格	単位	数 量	備 考
機械除草	肩掛け式 疎(集算あり)	m ²	6,100	2回/年
除草剤散布 (0.1L/m ²)	カフ-ン液剤 100倍	m ²	3,050	1回/年

年度	令和6年度
事業名	公園改良整備事業
工事名	令和6年度公園予定地管理業務委託
工事箇所	久留米市 津福本町外 地内
図面名称	旧筑後川公園予定地
縮尺	—
縮	図面番号 3

久留米市都市建設部公園緑化推進課


高山公園予定地

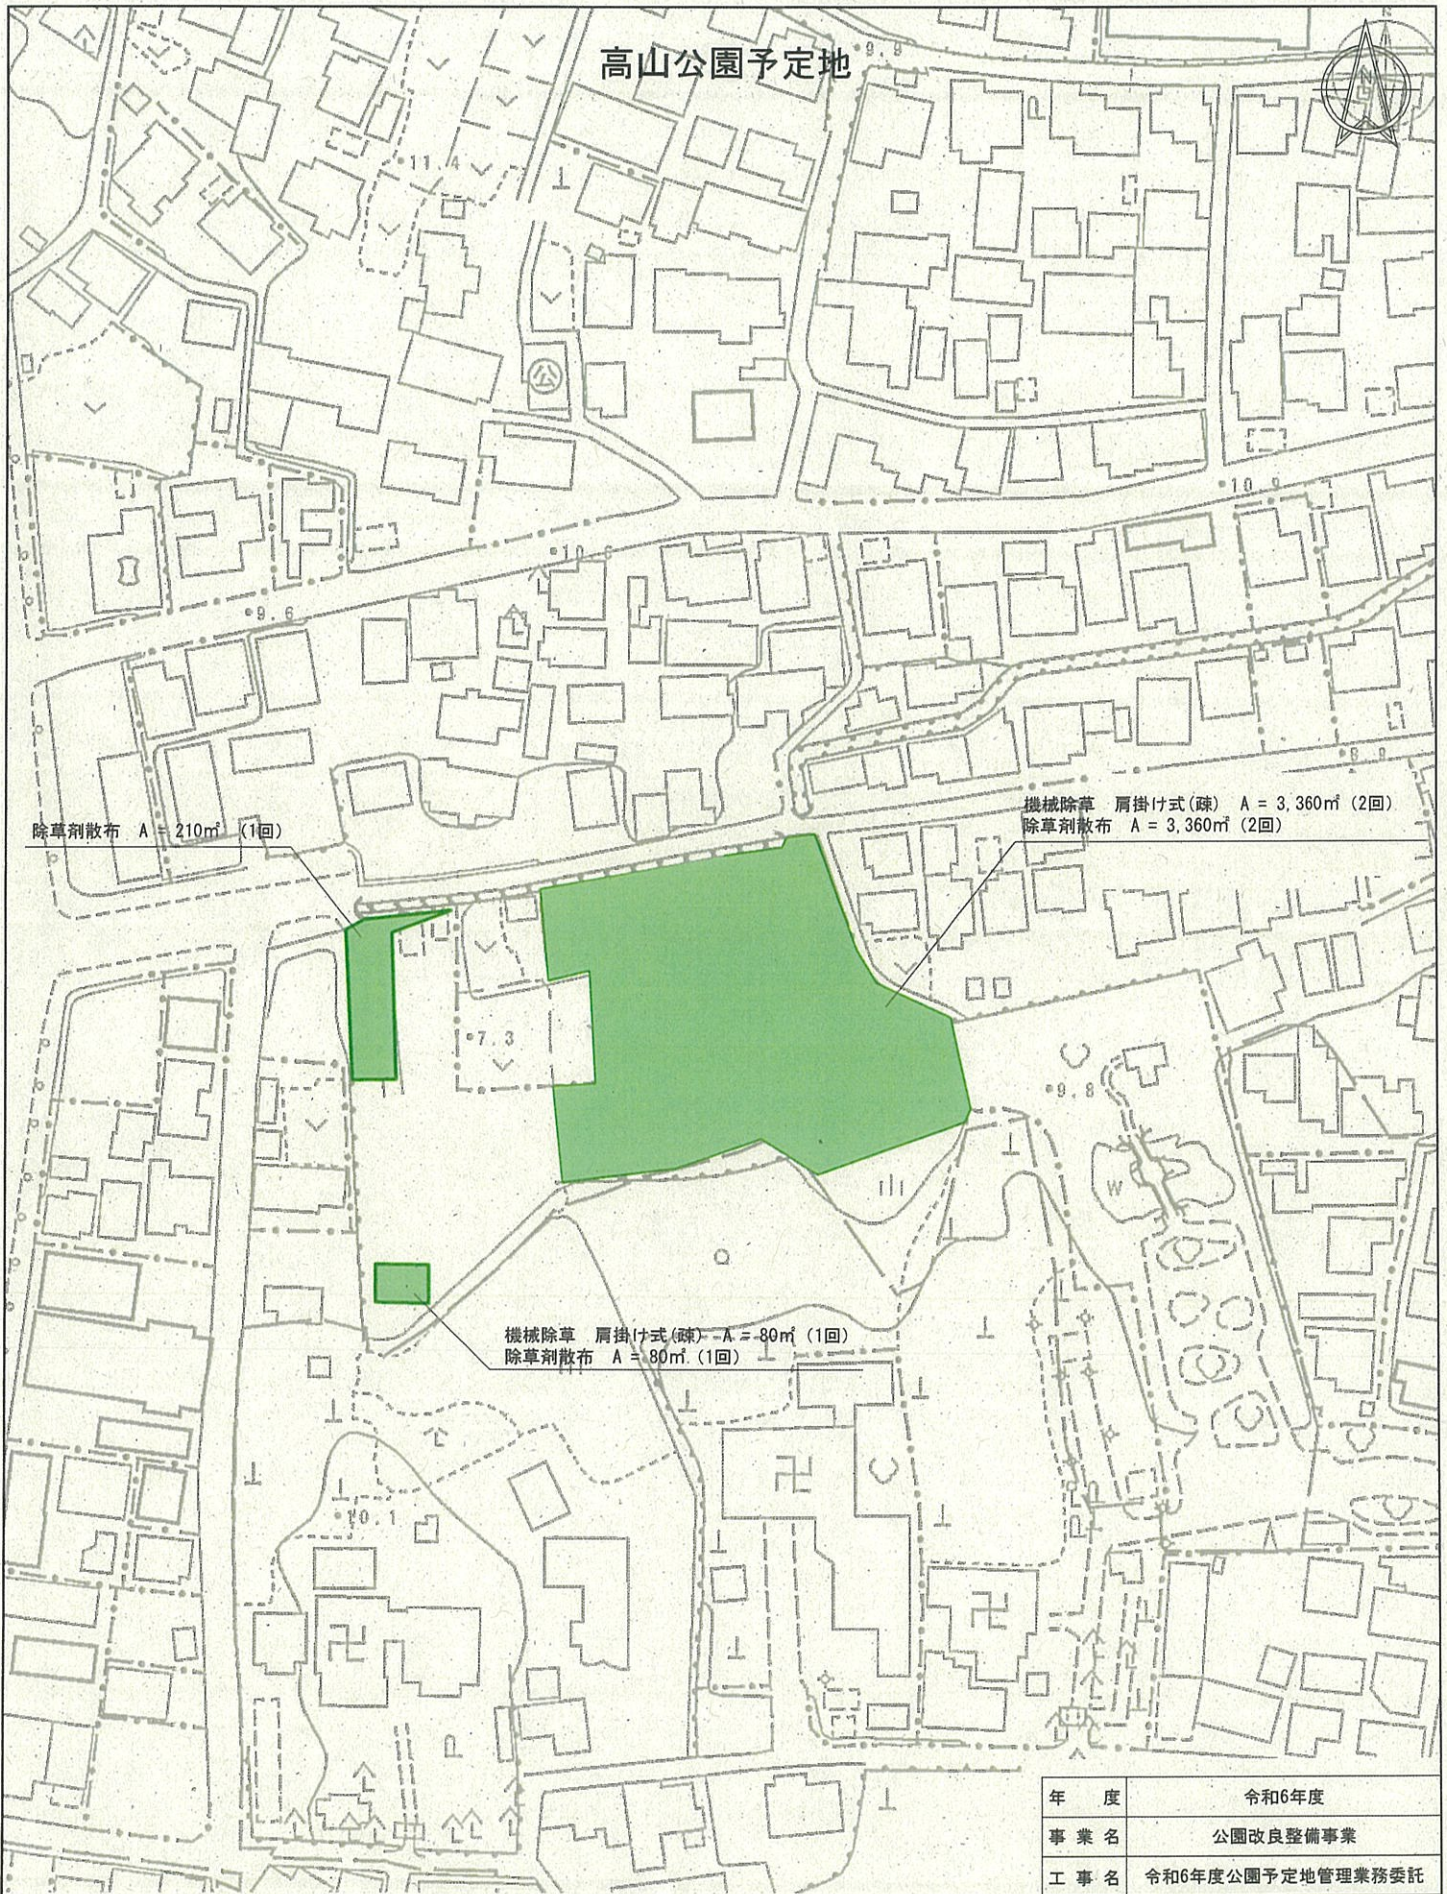

工 種	規 格	単 位	数 量	備 考
機械除草	肩掛け式 疎(雑草あり)	㎡	6,800	3,360×2+80
除草剤散布 (0.1L/㎡)	サワ-ロ-ン液剤 100倍	㎡	7,010	3,360×2+210+80

年 度	令和6年度		
事 業 名	公園改良整備事業		
工 事 名	令和6年度公園予定地管理業務委託		
工事箇所	久留米市	津福本町外	地内
図面名称	高山公園予定地		
縮 尺	—	図面番号	4
久留米市都市建設部公園緑化推進課			

京町第2公園リニューアル予定地

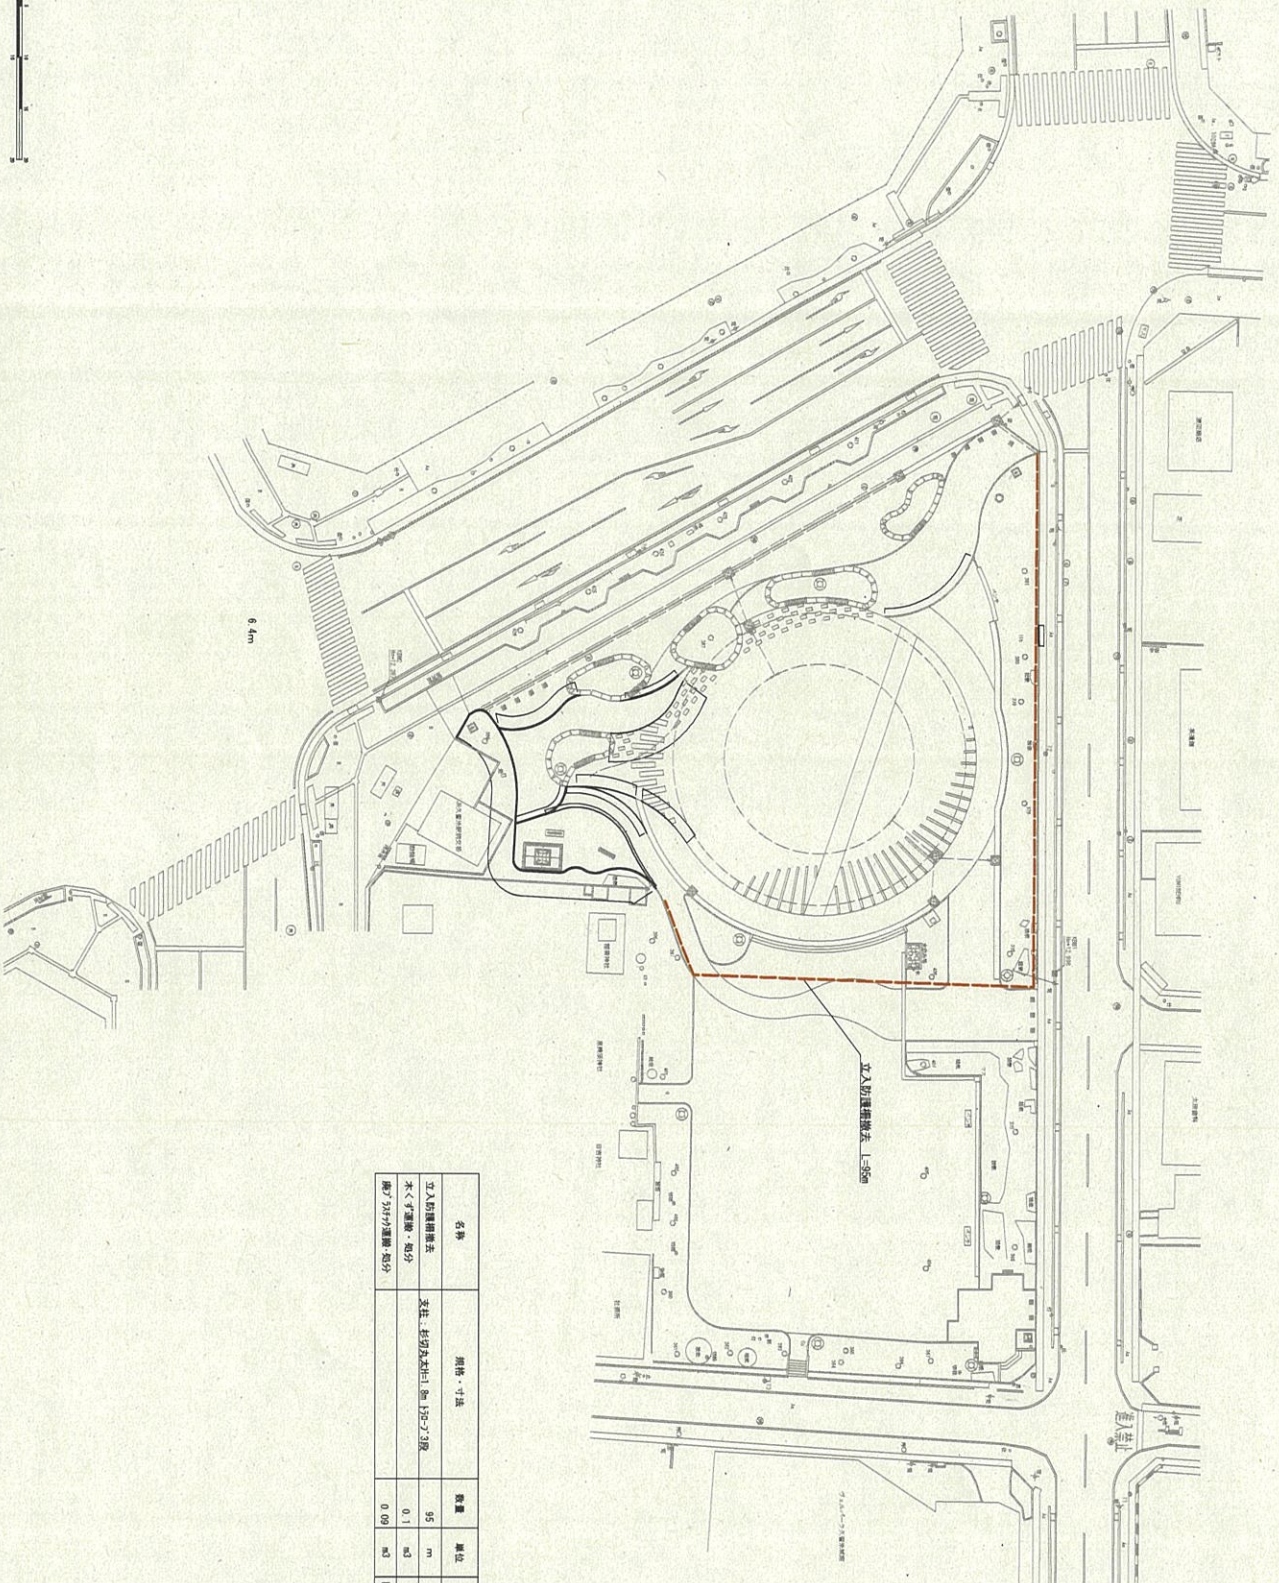

名称	規格・寸法	数量	単位	備考
立入防護柵撤去	支柱: 長切丸木φ110mm 150×2.7段	95	m	
木くず運搬・処分		0.1	m3	
柵の3分1寸運搬・処分		0.09	m3	150×2

年度	令和6年度
事業名	公園改良整備事業
工事名	令和6年度公園予定地管理業務委託
工事箇所	久留米市 津井本町外 地内
図面名称	京町第2公園リニューアル予定地
縮尺	S=1/250 (A1) 図面番号 5

久留米市都市建設部公園緑化課