


# 位置図

明治・昭和通り植樹帯

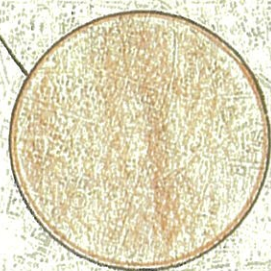

西田体育館・テニスコート



西部防災体育館




からすまち公園



明治・昭和通り植樹帯 平面図



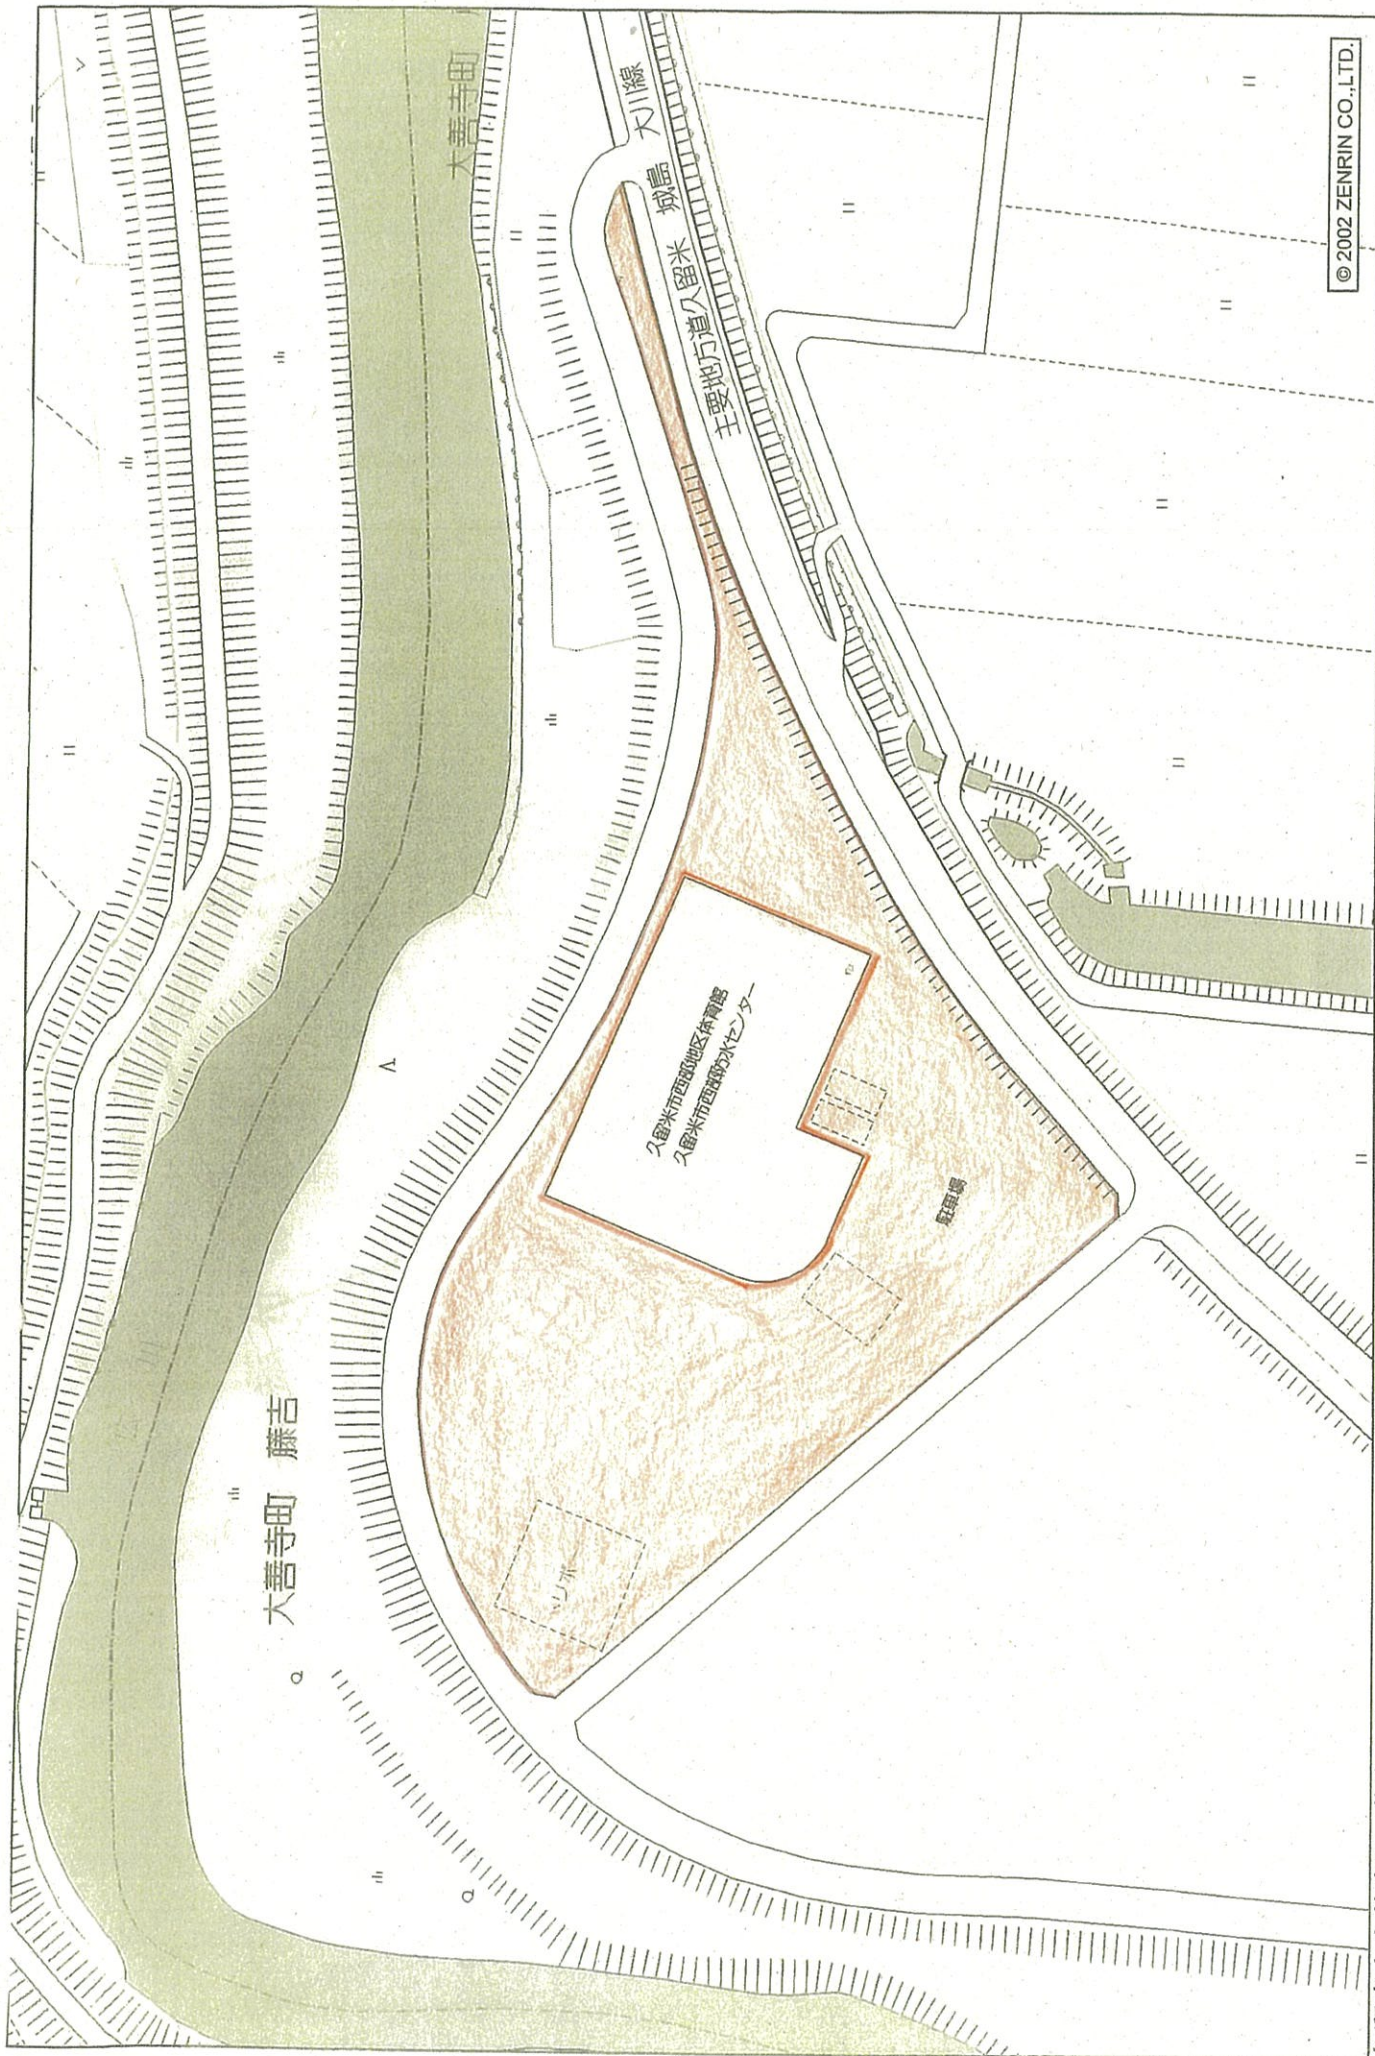


© 2002 ZENRIN CO., LTD.

久留米市大善寺町 藤吉付近

縮尺 1 / 1,500

45m

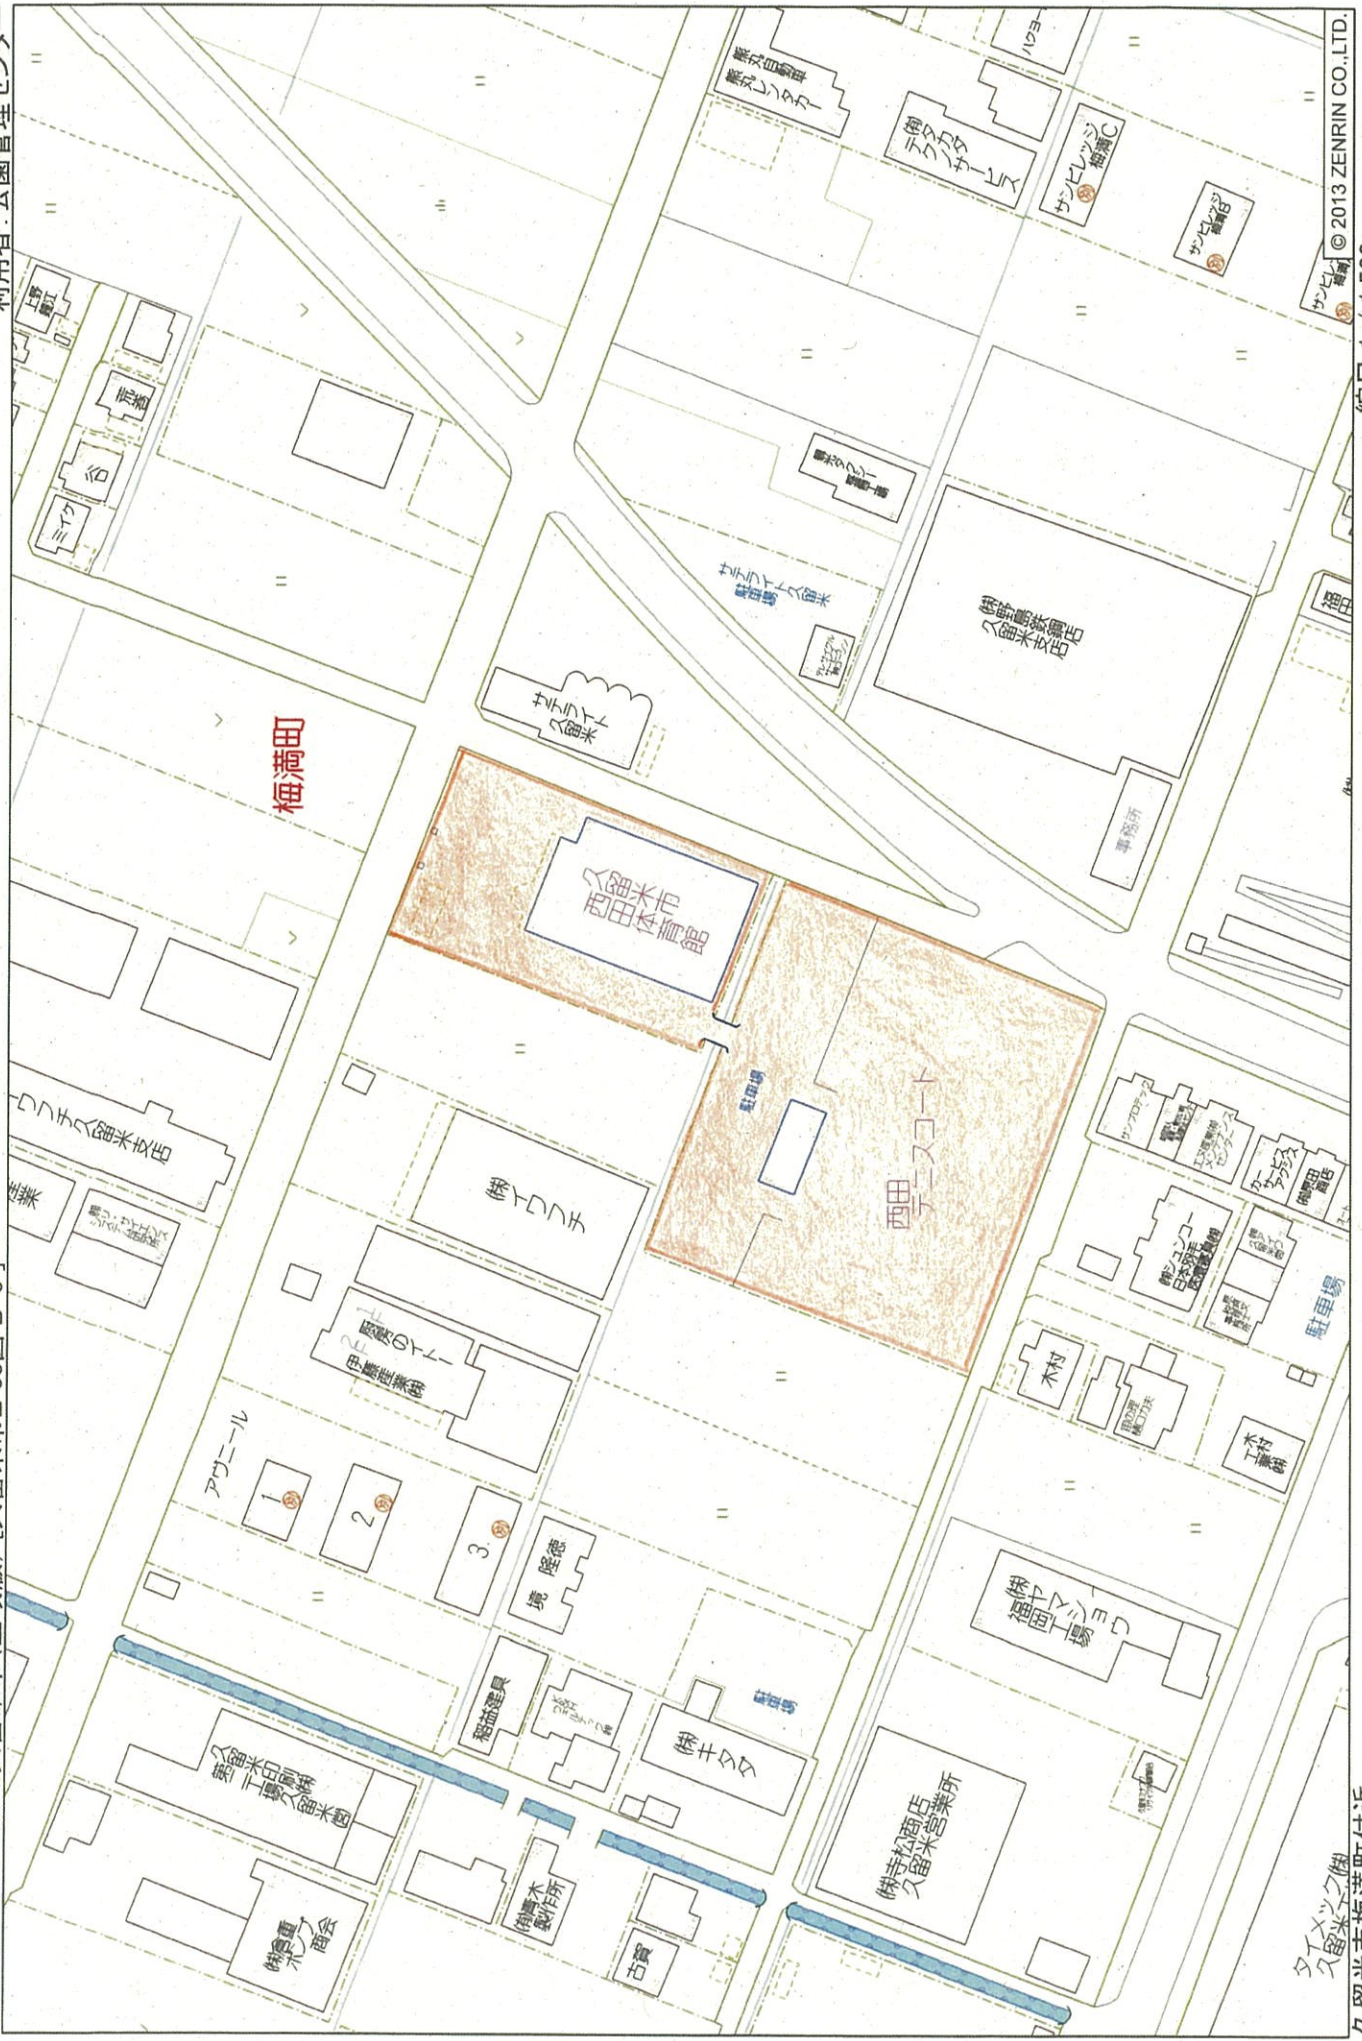

からすまち公園 平面図

