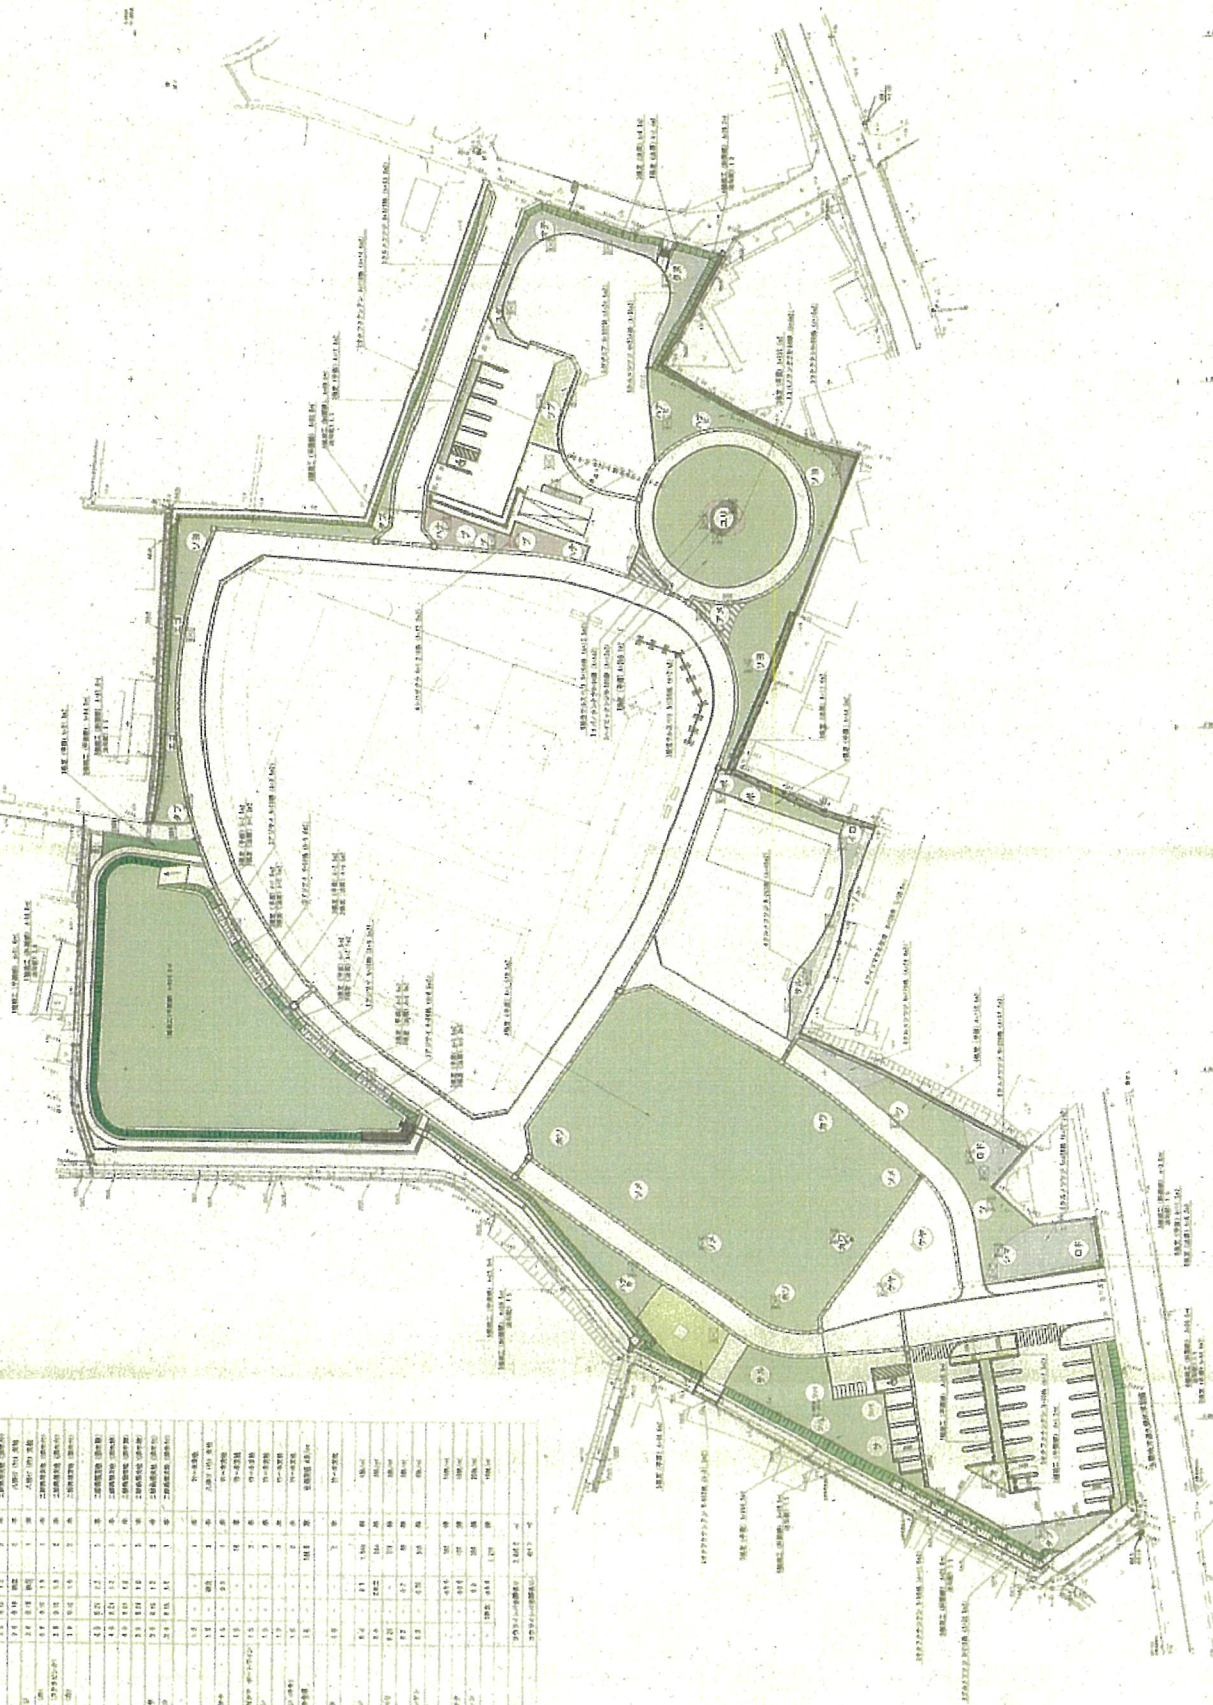



八丁島場平面図

植栽工平面図 $S=1:250$

[illegible]

宮ノ陣クリーンセンター 平面図

植栽工平面図
S=1:600

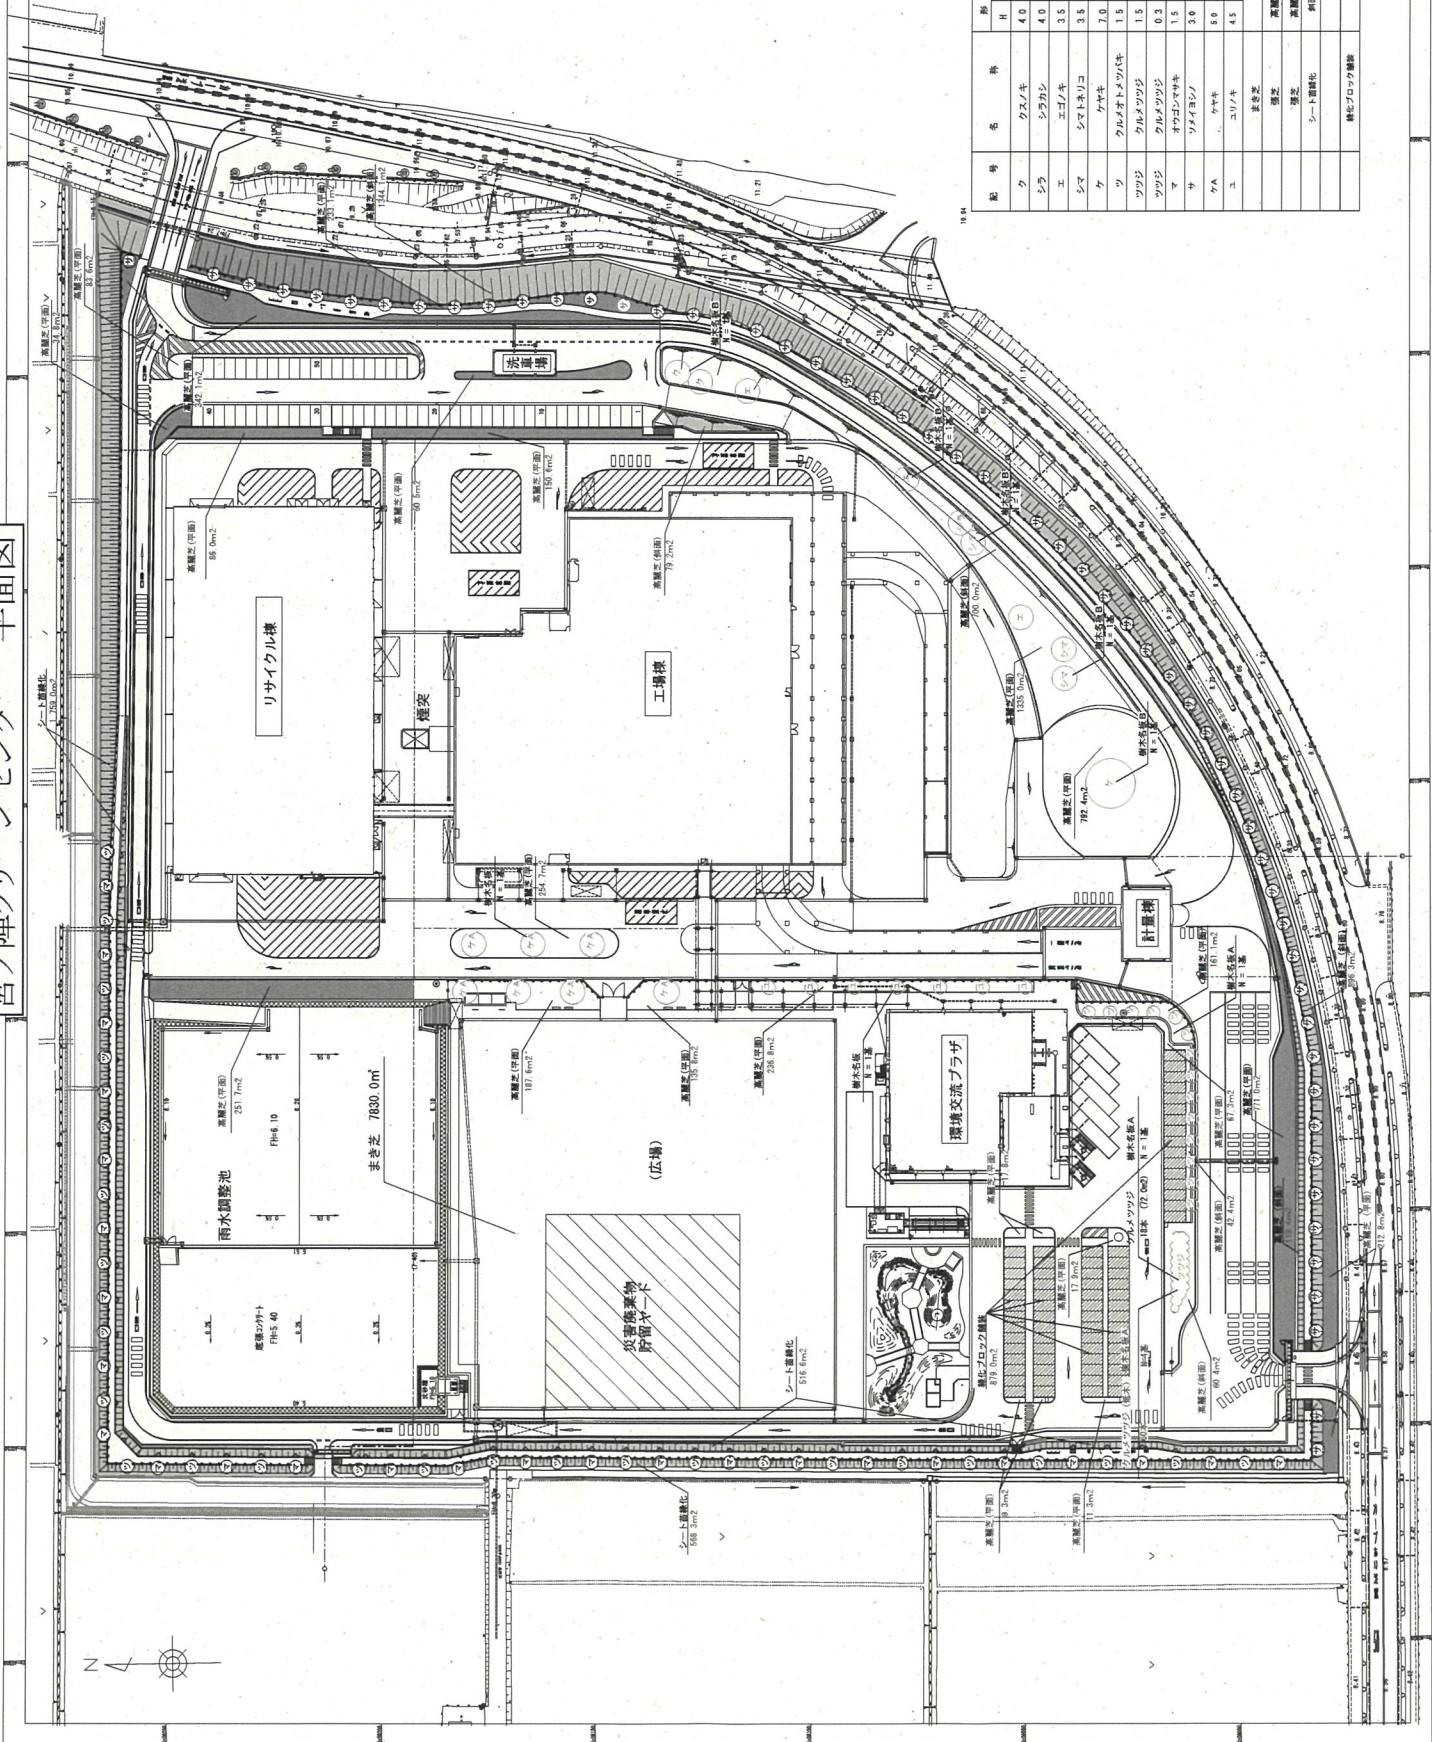

記号	名	形	形状・寸法		数量	単位	備考
			H	C	W		
ク	クスノキ		4.0	0.30	1.5	2.0	本
シラ	シラカシ		4.0	0.21	1.2	2.0	本
エ	エゴノキ		3.5	0.21	株立	3.0	本
シマ	シマトネリコ		3.5	0.21	1.0	2.0	本
ケ	ケヤキ		7.0	1.50	株立	1.0	本
ツ	クルメオトメツバキ		1.5		0.4	400	本
ツツジ	クルメツツジ		1.5		0.4	180	本
ツツジ	クルメツツジ		0.3			600	本
マ	オウゴンマサキ		1.5		0.3	260	本
サ	ソメイヨシノ		3.6	0.12	1.0	56.0	本
クハ	ケヤキ		5.0	0.25	2.0	7.6	本
ユ	ユリノキ		4.5	0.21	1.5	7.6	本
	まき	芝				7,600	m ²
	芝	高麗芝			平面	4,600.8	m ²
	芝	高麗芝			斜面	3,241.8	m ²
	シート植栽化	新植				2,643.9	m ²
	緑化ブロック敷					879.0	m ²