

令和 6 年度 第 公修-S2 号		設計		精算				
工 事 費								
件 名 令和6年度公園施設塗装修繕(その2)工事								
場 所		久留米市 宮ノ陣5丁目 宮ノ陣公園外		工期 75日間				
設計の大要		・ 宮ノ陣公園 1式 ・ 五郎丸公園 1式 ・ アルカディアパーク 1式 ・ 前田公園 1式 ・ 風祭公園 1式						
工 事 明 細								
費目	工種	種別	細別	単位	数量	単価	金額	摘要
					別紙内訳書のとおり			

本工事費内訳書 (1)

費目	工種	種別	細別・規格	数量	単位	単価	金額	摘要
			宮ノ陣公園	1	式			第 1 号 明細書
			五郎丸公園	1	式			第 2 号 明細書
			アルカディアパーク	1	式			第 3 号 明細書
			前田公園	1	式			第 4 号 明細書
			風祭公園	1	式			第 5 号 明細書
直接工事費	計							
共通仮設費				1	式			
純工事費	計							
現場管理費				1	式			
工事原価	計							
一般管理費				1	式			
工事価格	計							

第 2 号 明 細 書

五郎丸公園

1 式

名 称 ・ 規 格	数 量	単 位	単 価	金 額	摘 要	代価番号
1面すべり台 鉄製	1	基				
4連ブランコ 鉄製	1	基				
水飲み場 (擬木) コンクリート製	1	基				
サークルベンチ コンクリート製	2	基				
照明灯 (支柱部) 鉄製	1	基				
フェンス 鉄製	46	m				
門柱 (擬木) コンクリート製	2	セット				
車止め① コンクリート製	1	基				
車止め② 鉄製	1	基				
計						

令和6年度公園施設塗装修繕(その2)工事 実施数量表

公 園 名	施 設 名	規 格	数 量	単 位
宮ノ陣公園	1面すべり台(うんてい付)	鉄製	1	基
	4連ブランコ	鉄製	1	基
	2連低鉄棒	鉄製	1	基
五郎丸公園	1面すべり台	鉄製	1	基
	4連ブランコ	鉄製	1	基
	水飲み場(擬木)	コンクリート製	1	基
	サークルベンチ	コンクリート製	2	基
	照明灯(支柱部)	鉄製	1	基
	フェンス	鉄製	46	m
	門柱(擬木)	コンクリート製	2	セット
	車止め①	コンクリート製	1	基
	車止め②	鉄製	1	基
アルカディアパーク	1面すべり台	鉄製	1	基
	2連ブランコ(安全柵両面有)	鉄製	1	基
	スプリング遊具	FRP・鉄製	2	基
前田公園	1面すべり台	鉄製	1	基
	2連ブランコ(安全柵有)	鉄製	1	基
	スプリング遊具	FRP・鉄製	2	基
	水飲み場	コンクリート製	1	基
	公園名板	鉄製	2	枚
風祭公園	1面すべり台	鉄製	1	基
	2連ブランコ(安全柵有)	鉄製	1	基
	砂場	コンクリート製	1	基
	ベンチ(擬木)	コンクリート製	3	基
	門柱(擬木)	コンクリート製	1	セット
	車止め(擬木)	コンクリート製	2	基

仕 様 書

第 1 節 一般事項

1 (摘要)

この仕様書は 令和6年度公園施設塗装修繕(その2) 工事契約に適用する。

2 (軽微な変更)

契約書及び仕様書に定める範囲内での軽微な変更又は、工事施工上当然必要なものについては監督職員の指示に従い、受託人において異議なく施工するものとする。

3 (疑義の委任)

この仕様書に定める事項について疑義を生じた場合又は、仕様書に定めない管理工事の細目については、監督職員の指示に従うものとする。

第 2 節 計画書・報告書類の提出

1 (施工計画書等)

受託人は、契約締結後すみやかに工事の施工計画書を提出しなければならない。

2 (工事報告書)

受託人(又は現場責任者)は、常に現場の状況を把握し、監督職員との連絡を密にして工事の進展を図るとともに、災害防止その他管理上必要な処置等については、監督職員の指示を受け適切な工事の執行に当たるものとする。又、施工後遅滞なく報告書を提出するものとする。

第 3 節 施 工

1 (技術基準)

工事の施工に際しては、別紙『塗装修繕特記仕様書』に基づき実施し、特記仕様書に定めないものについては、監督職員の指示を受けるものとする。

第 4 節 安全管理

1 (安全一般)

受託人は常に工事の安全に留意して現場管理を行い災害防止につとめるとともに関連法令を遵守する。

2 (交通及び保安上の処置)

受託人は工事中、交通の妨害、その他公衆に迷惑を及ぼす行為のないようにし交通及び保安上十分な注意を行うものとする。

3（事故防止及び事故処置）

受託人は工事の実施に関連して、事故防止のため必要な処置を講じなければならない。もし事故が発生したときは、応急処置を講ずるとともに事故発生原因、経過及び被害の内容等について、ただちに監督職員に報告しなければならない。

4（施設・樹木等の損傷）

受託人は工事実施にあたり、施設・樹木等を損傷しないように十分注意して行う。万一損傷した場合は受託人の負担で原形に復する。又、損傷を発見した場合はすみやかにその状況を監督職員に報告するものとする。

5（現場の整頓・後片付け）

受託人は機械器具、不要土砂、切枝等を交通及び安全上の傷害とならないように使用の都度整理しなければならない。又、工事の完了と同時にすみやかに不良材料を整理し、仮設物を搬出して現場を清掃するものとする。

6（災害時の連絡及び巡回体制）

受託人は災害が発生した場合の緊急時には、巡回を行い利用者の安全を確保しその状況をすみやかに監督職員に報告するものとする。また、昼夜問わず連絡及び巡回ができるような体制の確立を図っておくものとする。

7（施設の供用開始）

市民サービス向上のため、全体工事完成前に公園別に順次供用開始する。その場合、受託人は「一部完成届」を提出し、検査を受け、検査合格後順次供用開始するものとする。また、請負代金は全体工事完成検査終了後支払うものとする。

第 5 節 追記事項

1（暴力団排除に関する事項）

請負者は、当該業務の施工に当たって次に掲げる事項を遵守しなければならない。

- イ） 暴力団から不当要求を受けた場合は、毅然として拒否し、その旨を速やかに監督職員に報告するとともに、所轄の警察署に届出を行い、捜査上必要な協力を行うこと。
- ロ） 暴力団等から不当要求による被害又は業務妨害を受けた場合は、その旨を速やかに監督職員に報告するとともに、所轄の警察署に被害届けを提出すること。
- ハ） 排除対策を講じたにもかかわらず、業務に遅れが生じるおそれがある場合は、速やかに監督職員と工程に関する協議を行うこと。

2（暴力団排除に係わる下請契約に関する事項）

- イ） 下請契約（二次以降の下請契約を含む）の相手として暴力団等と関係のある業者を選定してはならない。なお違反した場合、指名停止措置および下請契約の解除を求める場合もあること。
- ロ） 下請契約を締結するときは、請負者は、下請負人から「誓約書（下請負人用）」を提出させ、その写しを監督職員へ提出すること。

塗裝修繕特記仕様書

塗 装 区 分

A-1. 鉄 部 (遊具・ブランコの安全柵含む)

- ・ ケ レ ン 2 種
- ・ 錆 止 め 1 液ターペン可溶変性エポキシ樹脂
- ・ 中 塗 り 2 液ターペン可溶シリコン樹脂 (錆止め・中塗り色違い)
- ・ 上 塗 り 2 液ターペン可溶シリコン樹脂 (上塗り色 5 ～ 6 色程度使用)

A-2. 鉄 部 (照明灯支柱部・車止め・外周柵 (フェンス) 等)

- ・ ケ レ ン 3 種 A
- ・ 錆 止 め 1 液ターペン可溶変性エポキシ樹脂
- ・ 上 塗 り 2 液ターペン可溶シリコン樹脂

B. 木 部

- ・ ケ レ ン 高圧水洗を十分に行い、下地調整をする。
- ・ 下 塗 り 防腐剤入りオイルステイン、同等品以上
- ・ 中・上塗り 防腐剤入りオイルステイン、同等品以上

C. 擬 木

- ・ ケ レ ン 高圧水洗を十分に行い、下地調整をする。
- ・ 下 塗 り シリコン樹脂用シーラー
- ・ 中塗り 2 液ターペン可溶変性シリコン樹脂
- ・ 上塗り 2 液ターペン可溶変性シリコン樹脂

D. コンクリート製品

- ・ ケ レ ン 高圧洗浄を十分に行い、水性反応硬化形微弾性下地調整材を全面塗布する。
- ・ 中塗り 2 液ターペン可溶変性シリコン樹脂
- ・ 上塗り 2 液ターペン可溶変性シリコン樹脂

E. FRP 部

- ・ ケ レ ン 高圧水洗を十分に行い、下地調整をする。
- ・ 中塗り 2 液ターペン可溶変性シリコン樹脂
- ・ 上塗り 2 液ターペン可溶変性シリコン樹脂


簡 易 修 繕


1. スベリ台コーキング (シリコン等)
2. 軽微な遊具補修 (エポキシ等)
3. 基礎部モルタル付け (1 : 3 金コテ仕上げ)

足 場

1. 足場については、簡易塗装足場共とする。

公園位置図

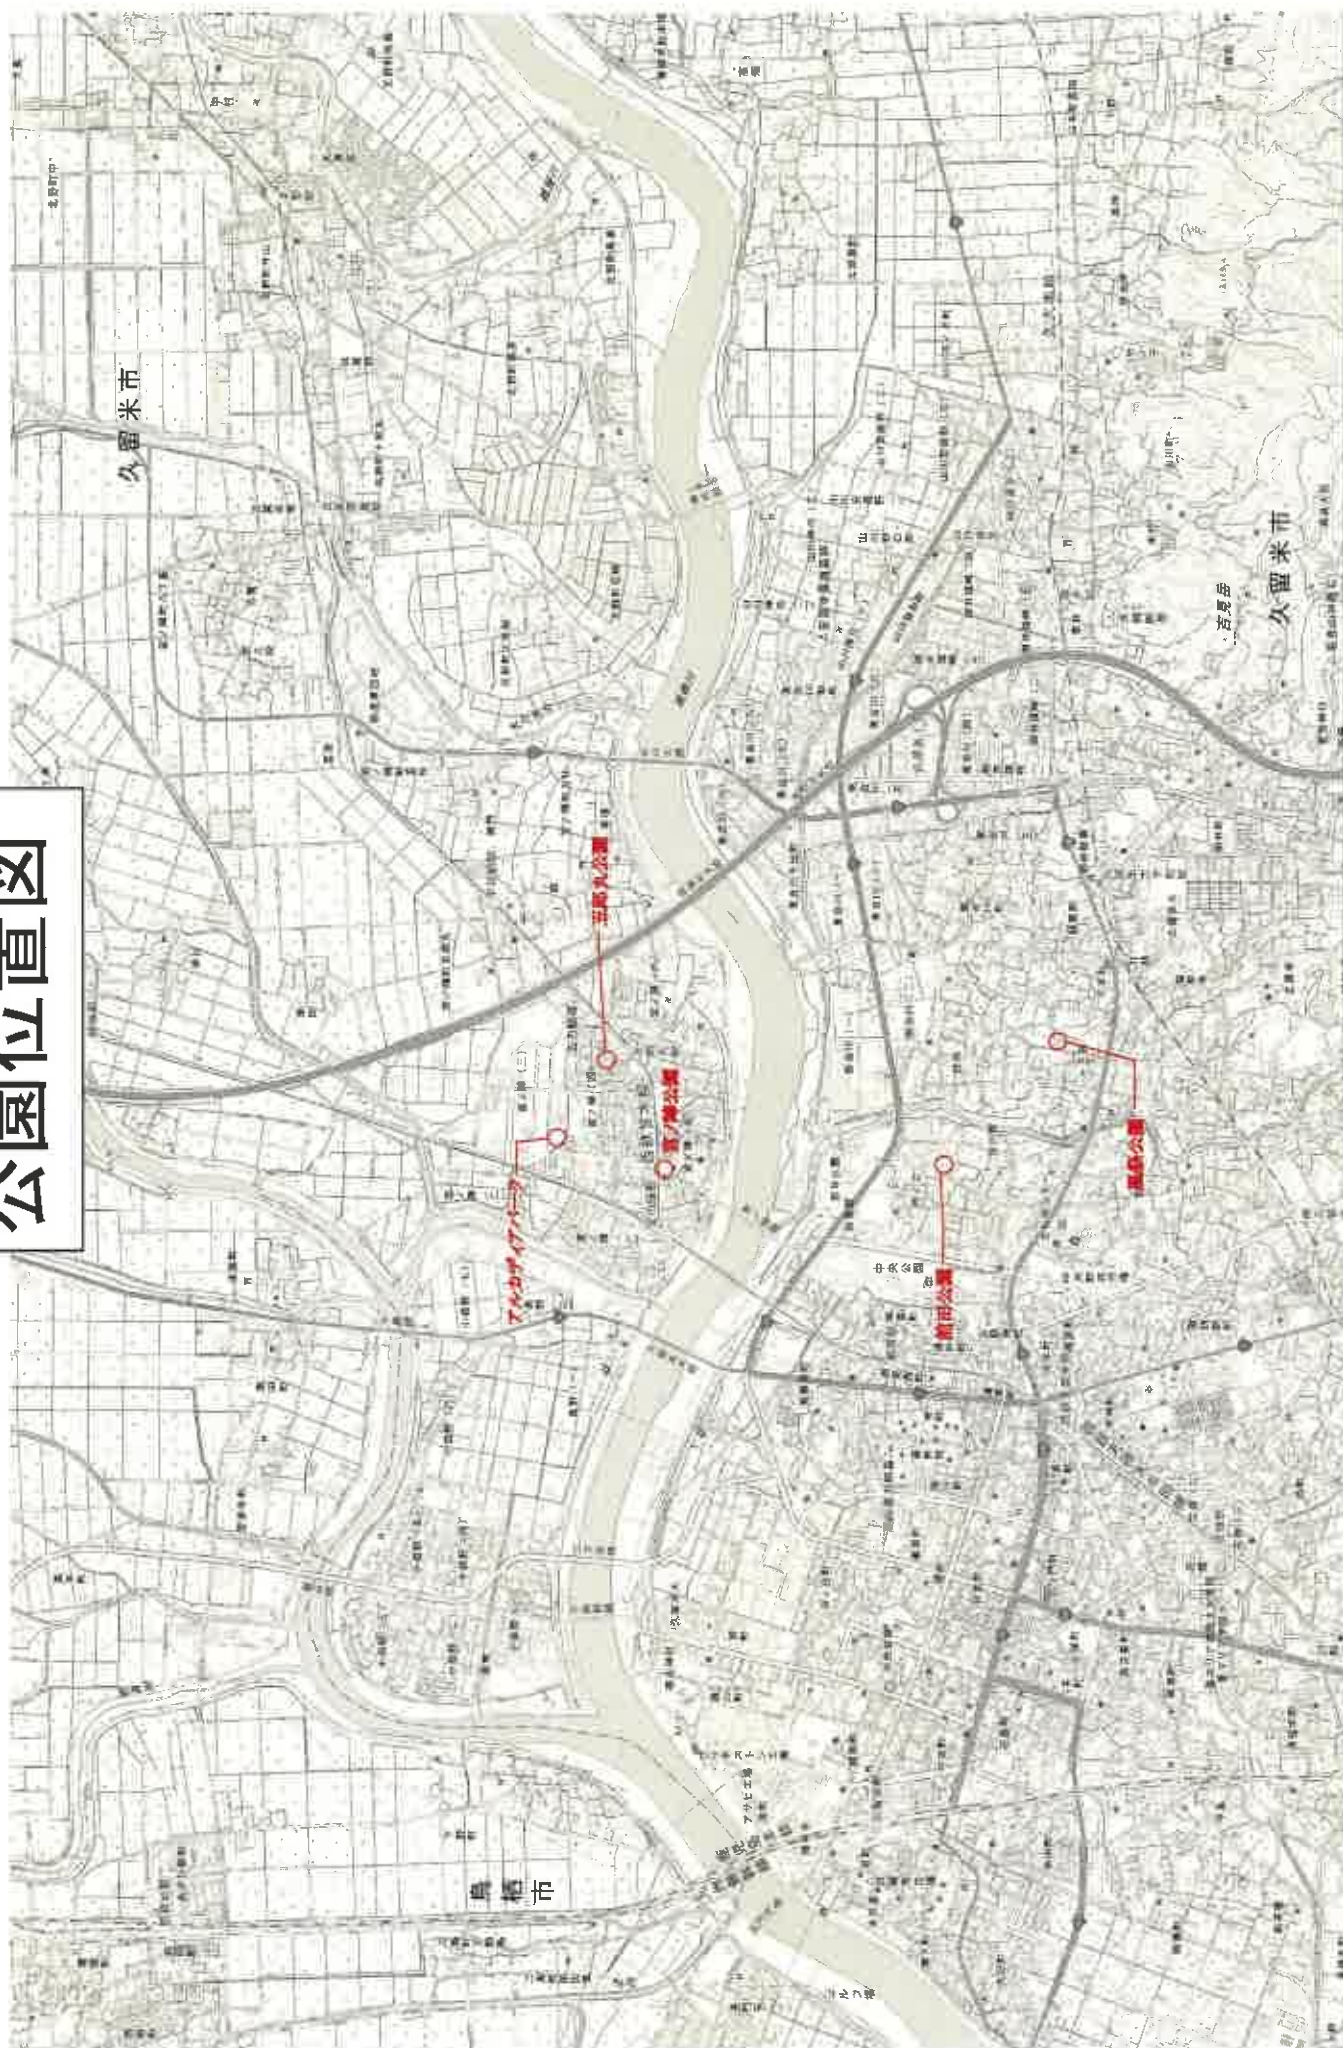

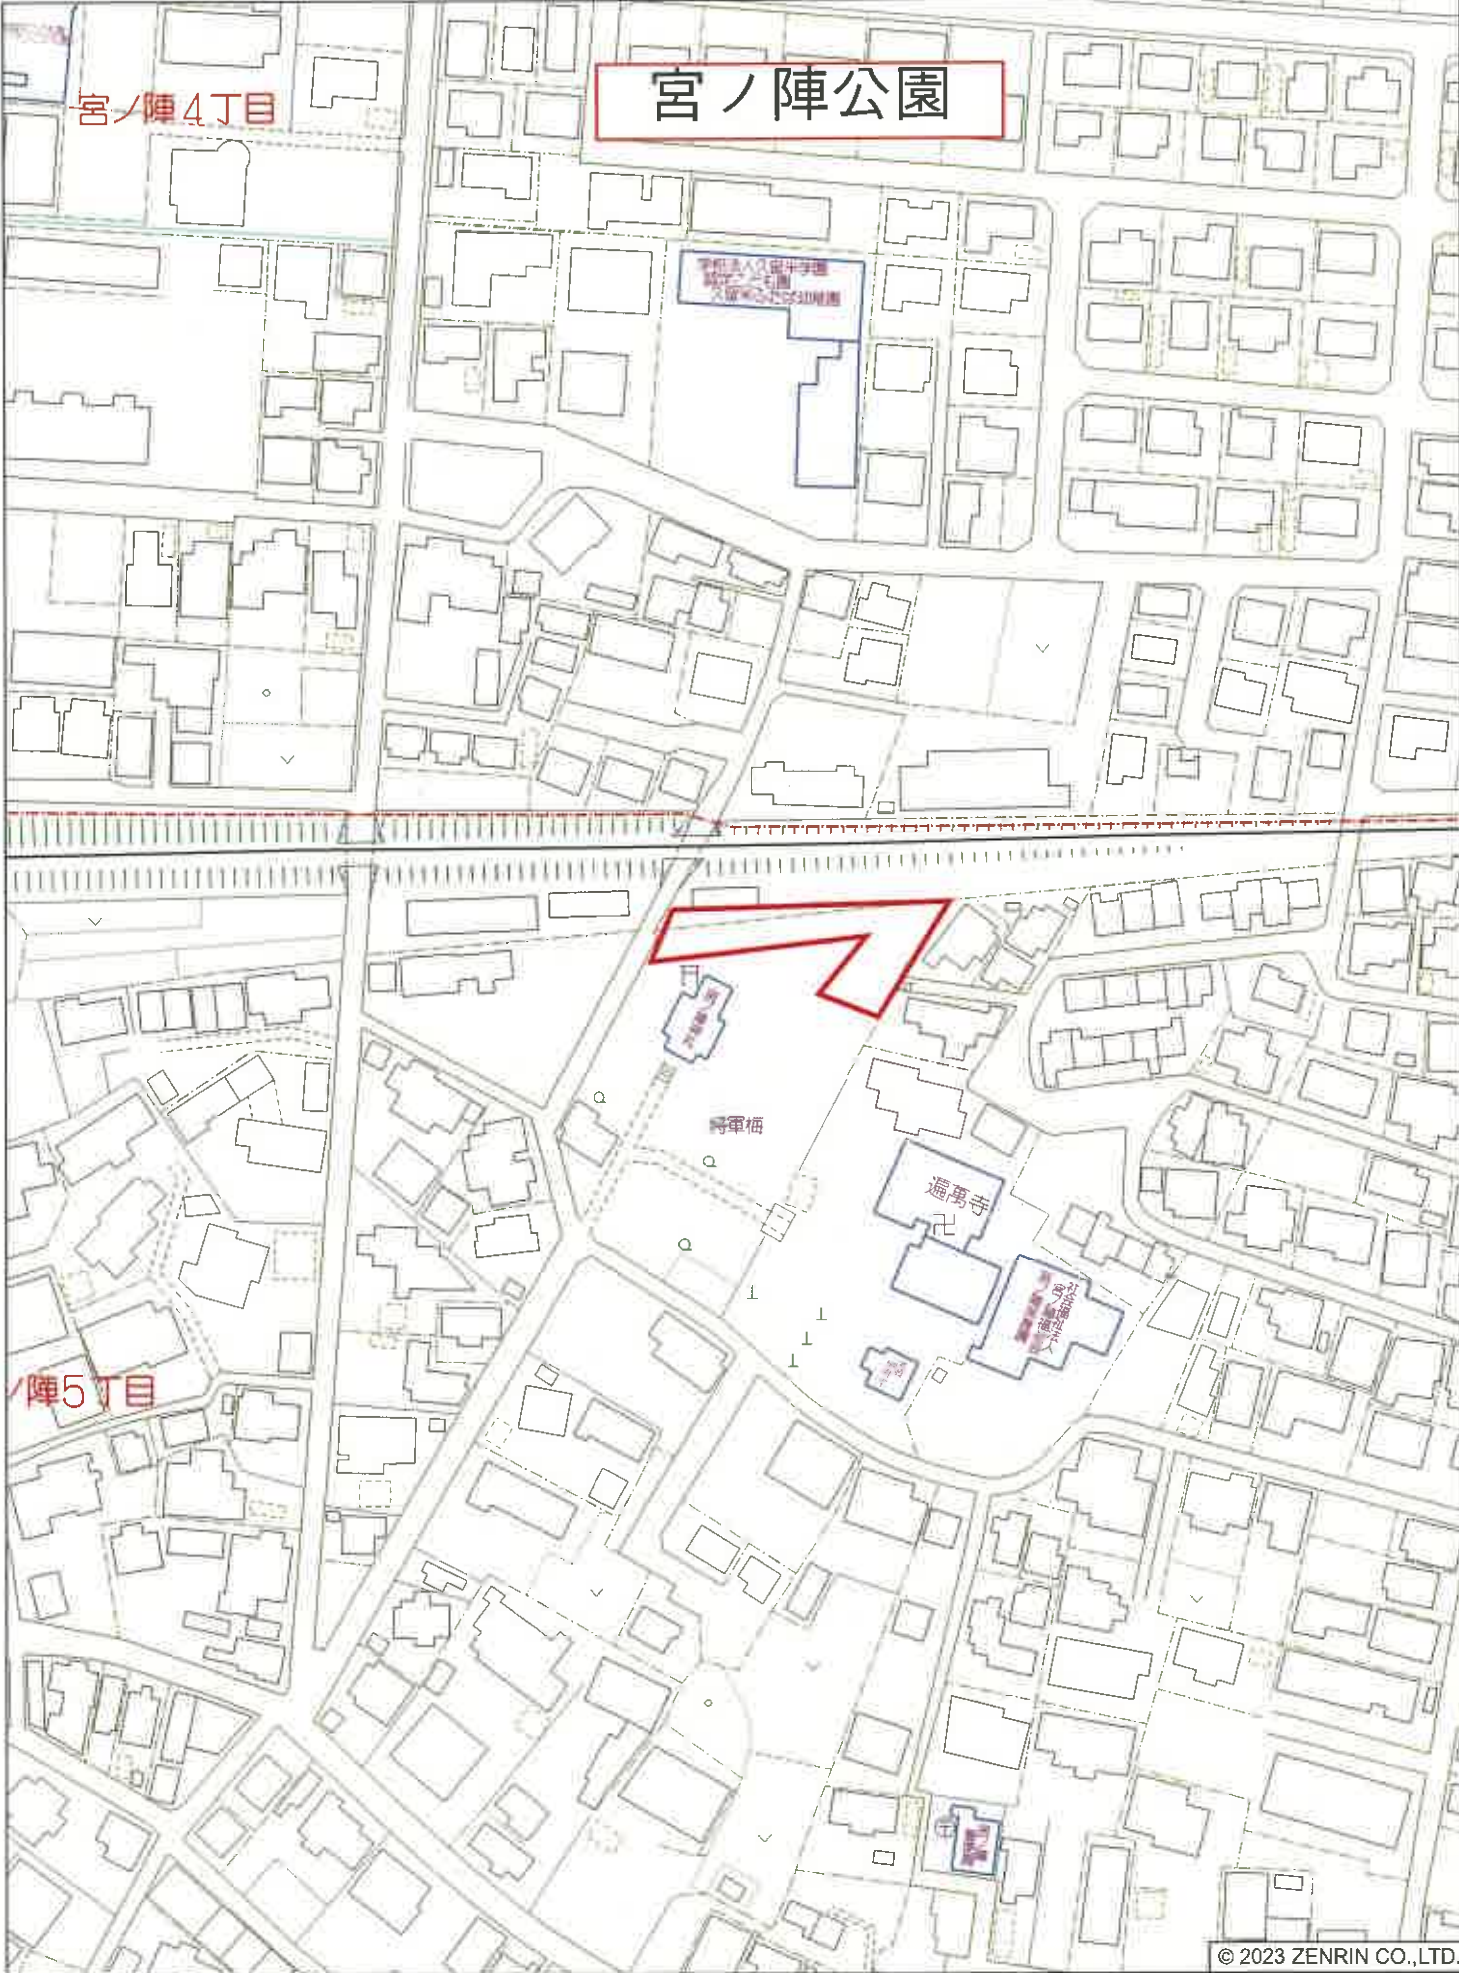

久留米市宮ノ陣5丁目付近

宮ノ陣公園

神社



遊具名：4連ブランコ
規格：鉄製

遊具名：1面すべり台（うんてい付）
規格：鉄製

遊具名：2連低鉄棒
規格：鉄製

幼稚園

図面名称	平面図
縮尺	5 = 1/500

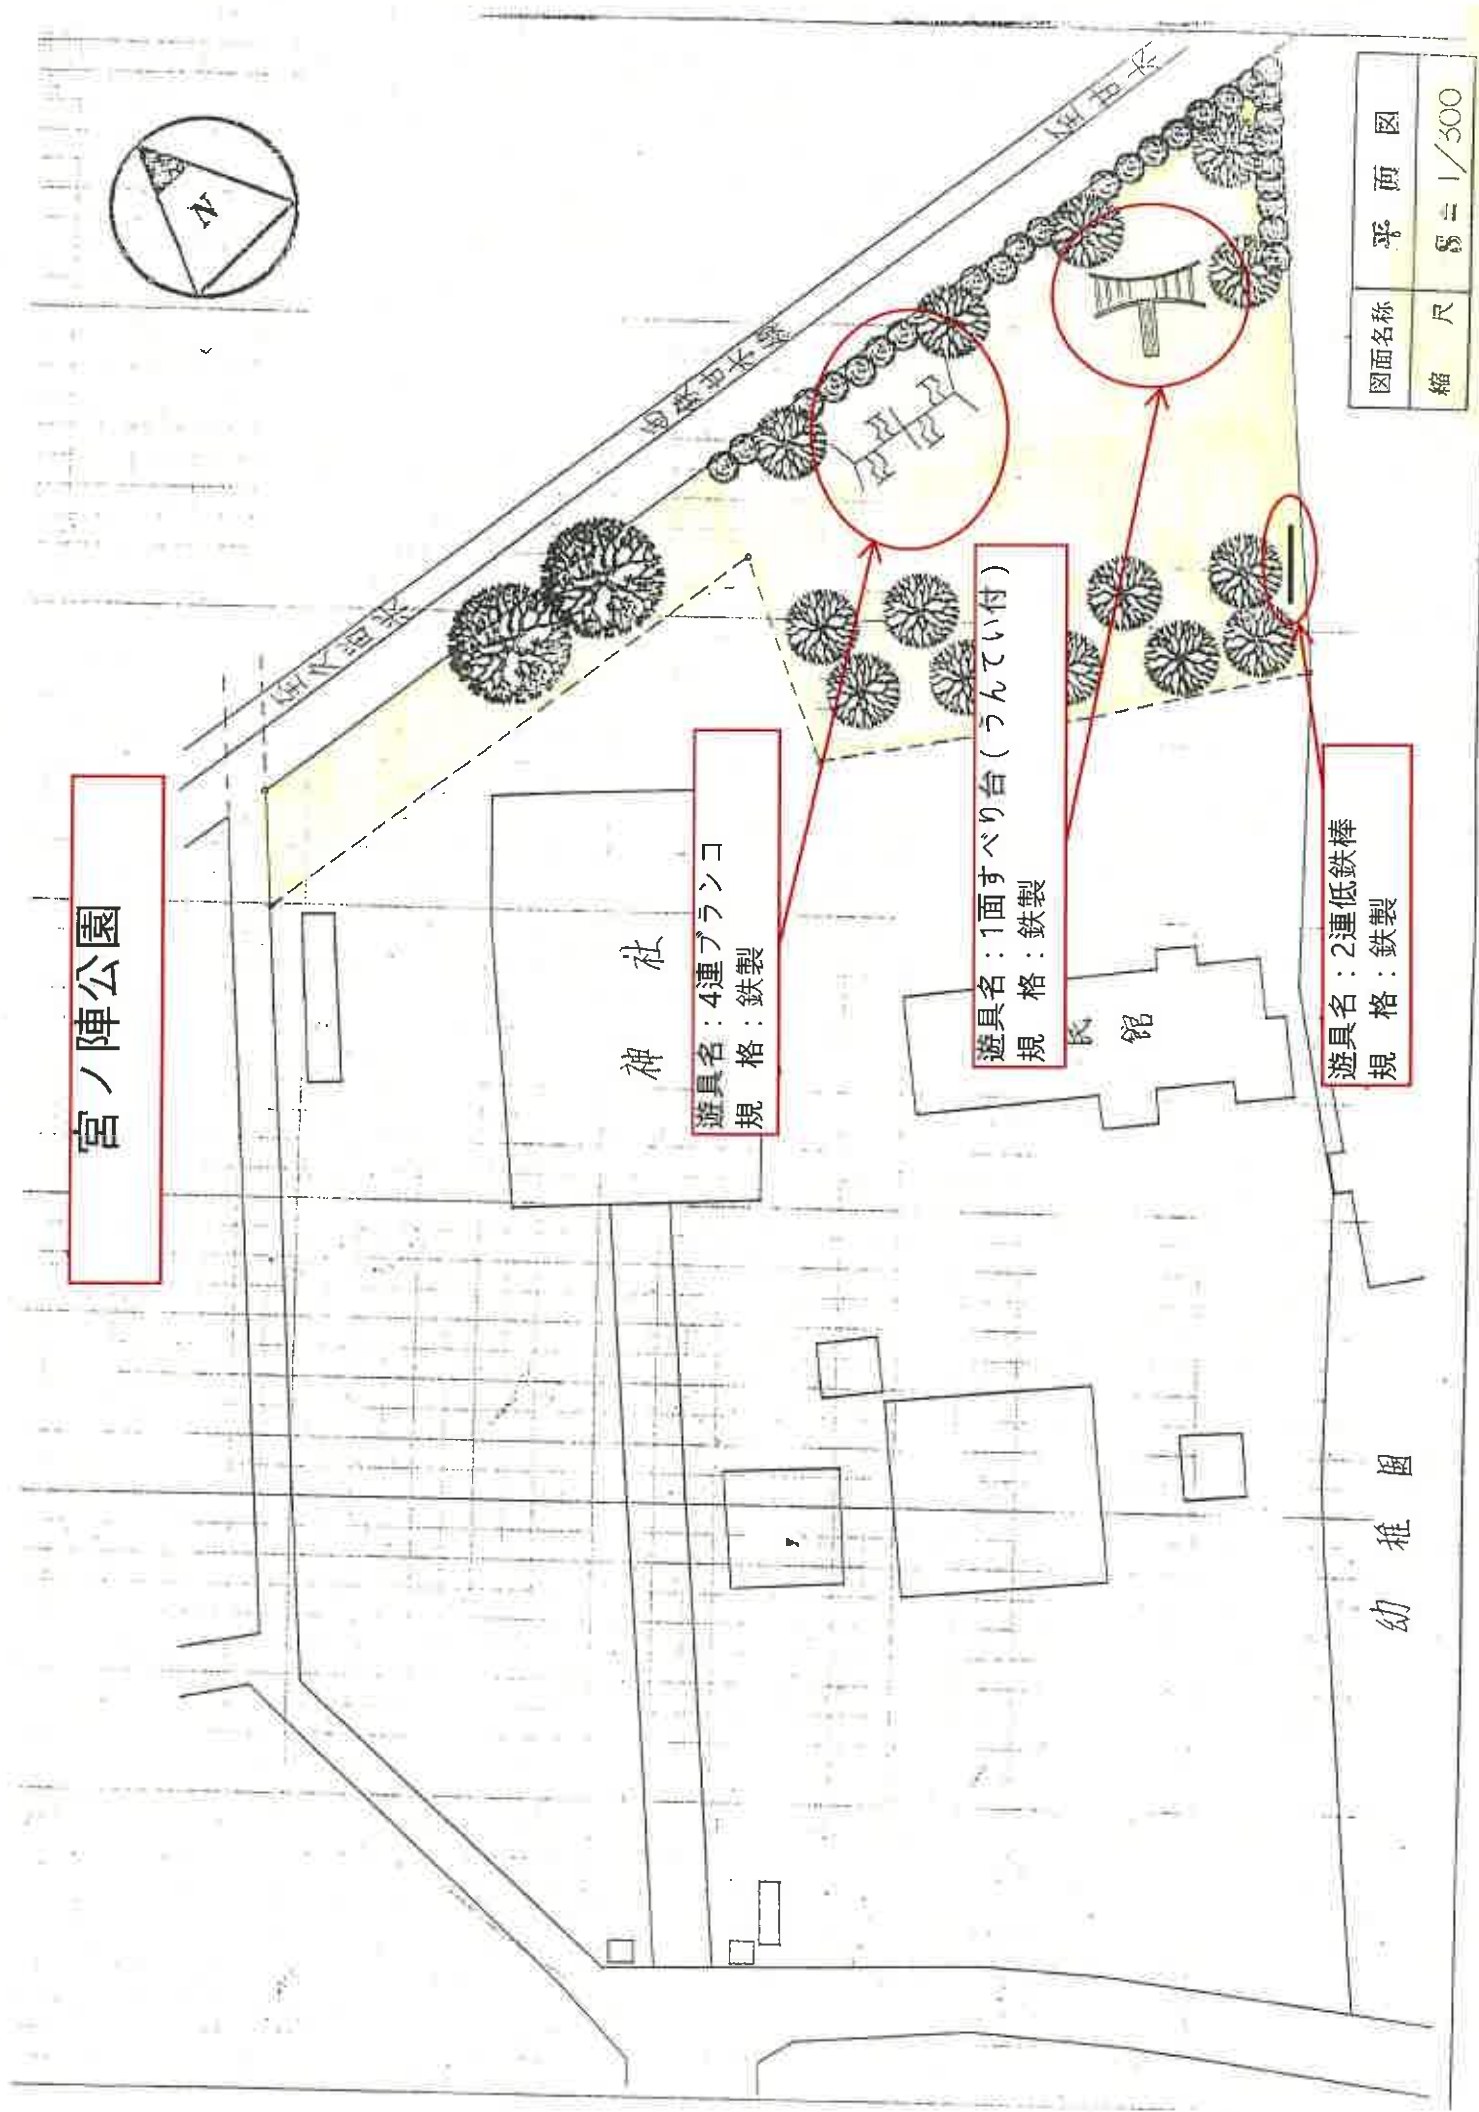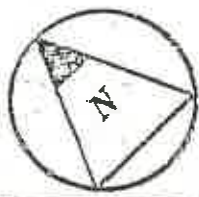





五郎丸公園

施設名：門柱（擬木）・車止め②
規格：コンクリート製・鉄製

施設名：サークルベンチ
規格：コンクリート製

遊具名：1面すべり台
規格：鉄製

施設名：門柱（擬木）・車止め①
規格：コンクリート製


遊具名：4連ブランコ
規格：鉄製

施設名：フェンス（全長46m・高さ0.9m）
規格：鉄製


施設名：水飲み場（擬木）
規格：コンクリート製


施設名：照明灯（支柱部）
規格：鉄製

図面名称	平面図
縮尺	S=1/200

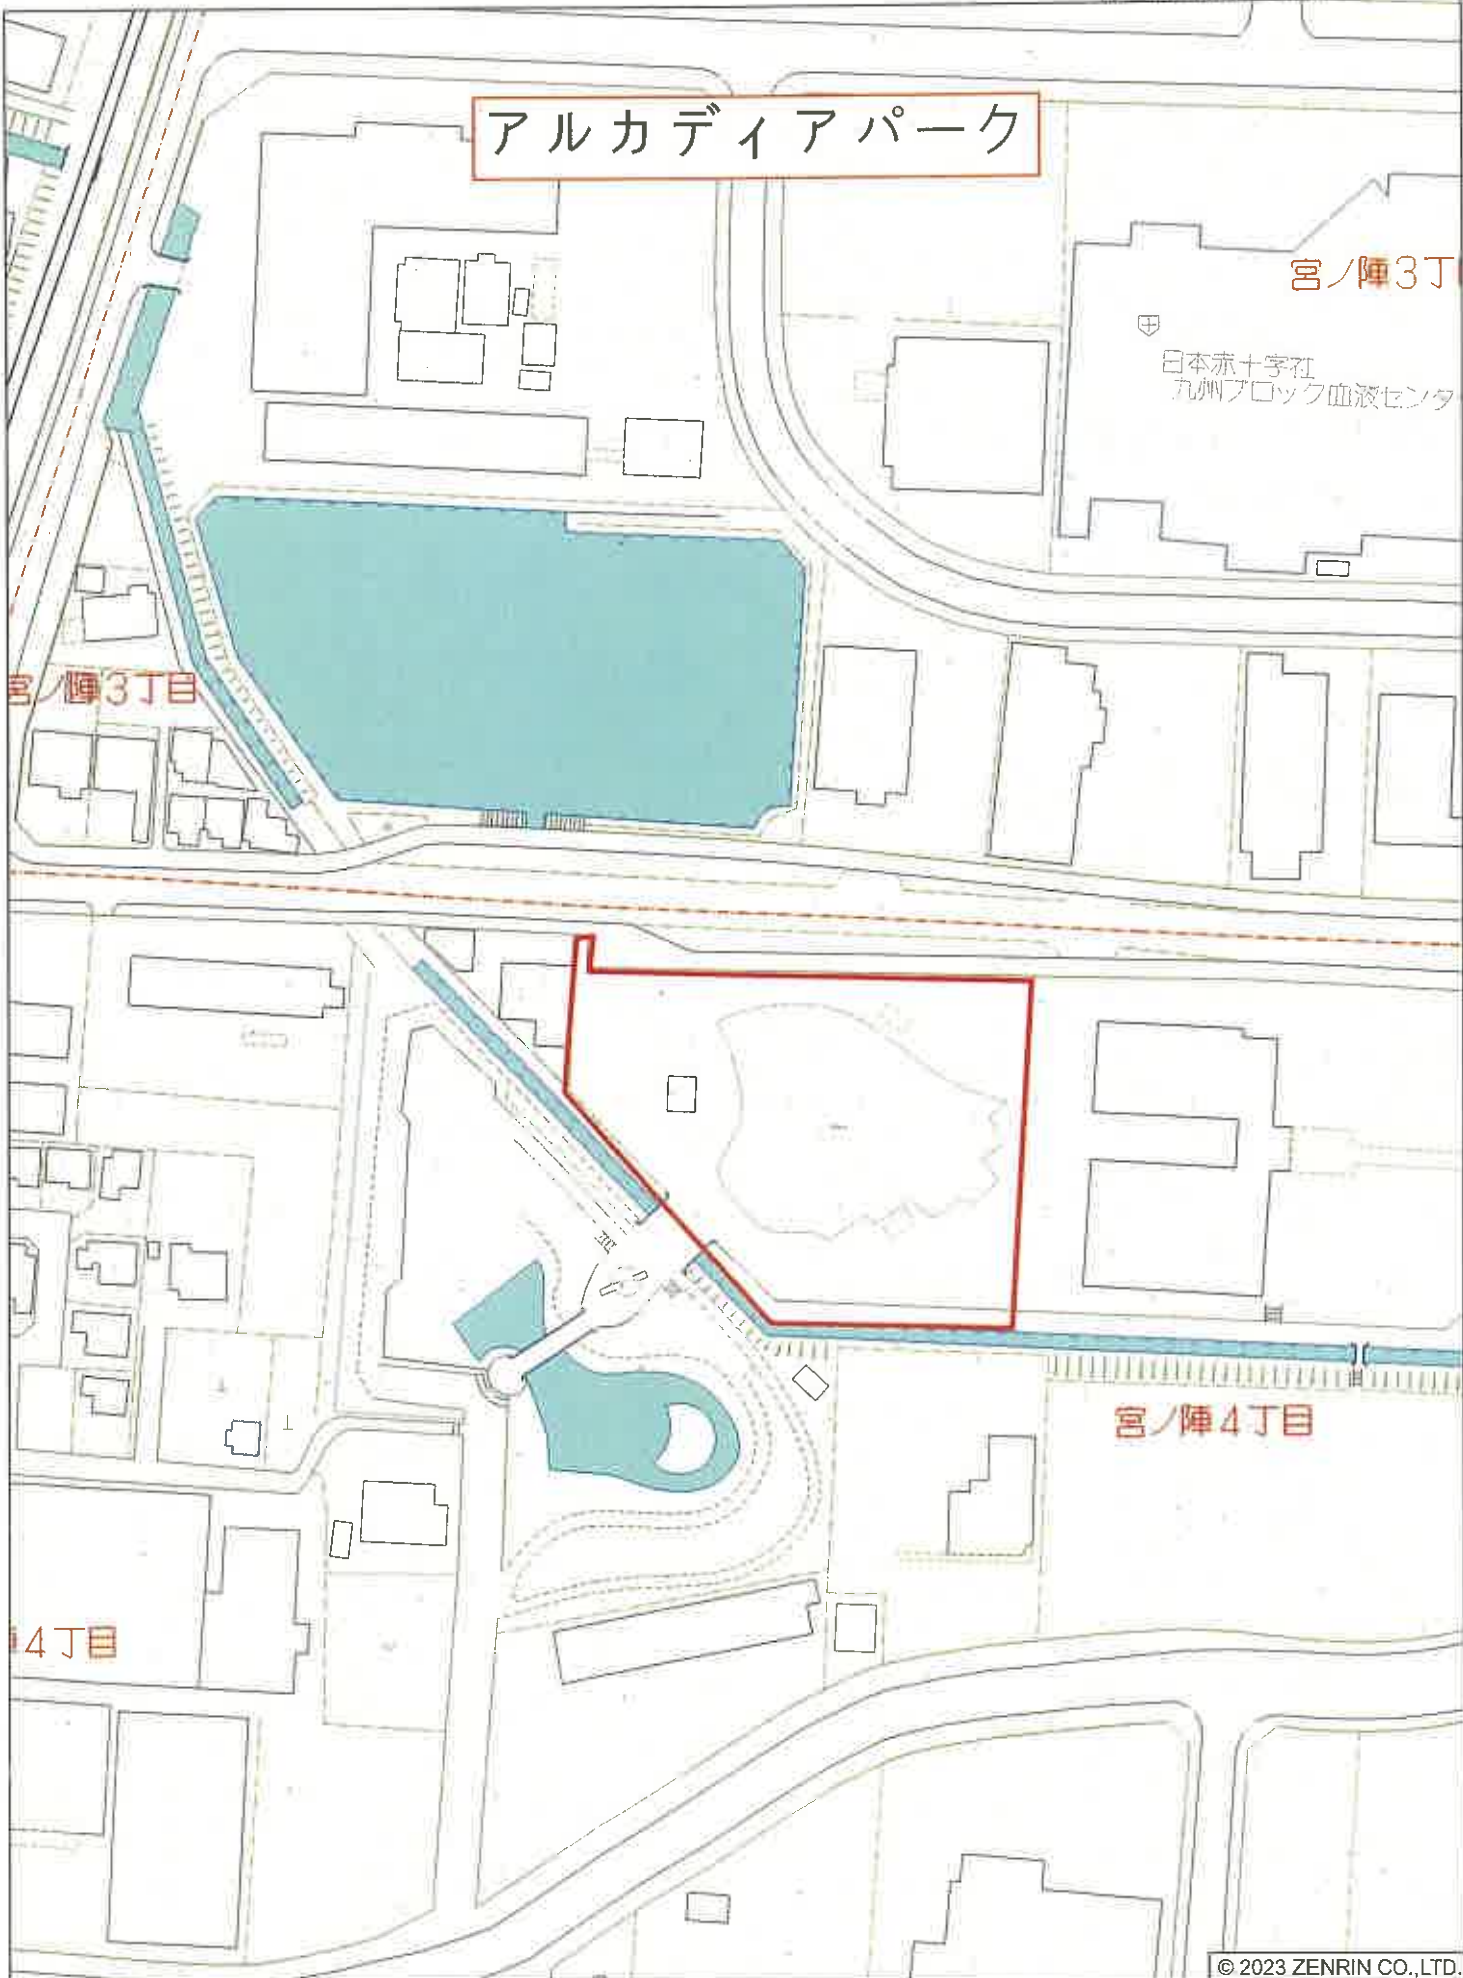

アルカディアパーク

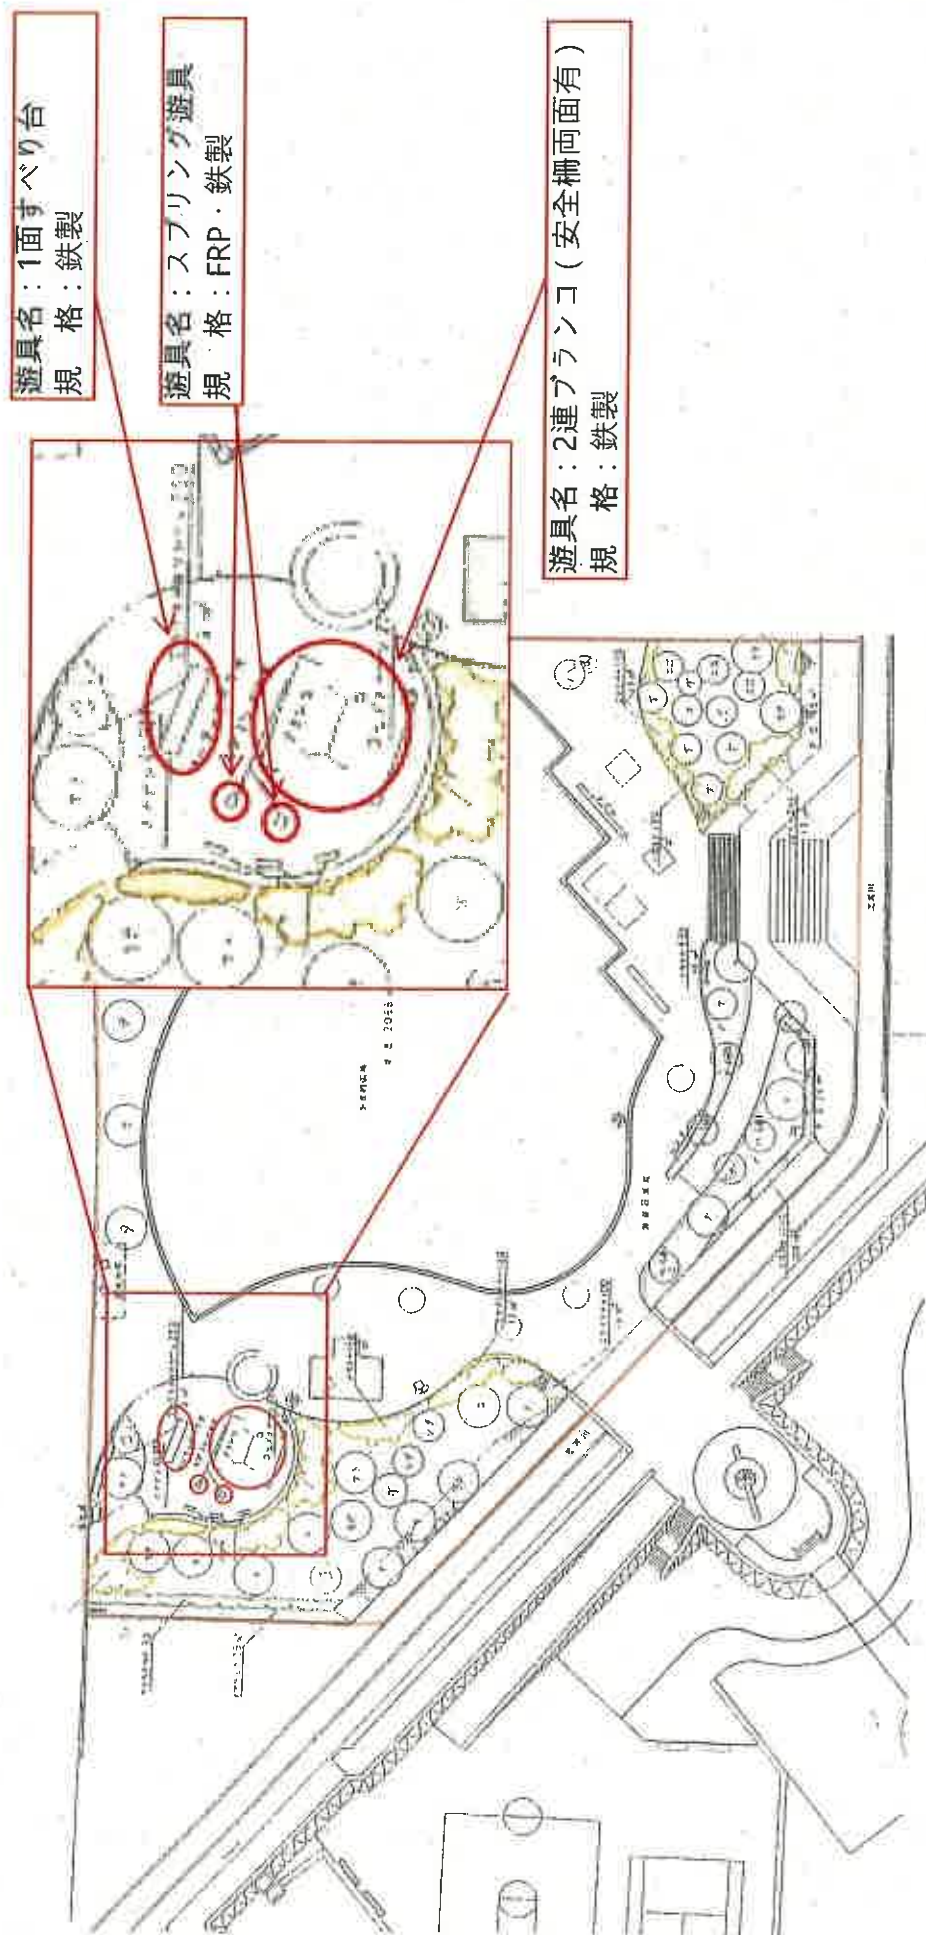

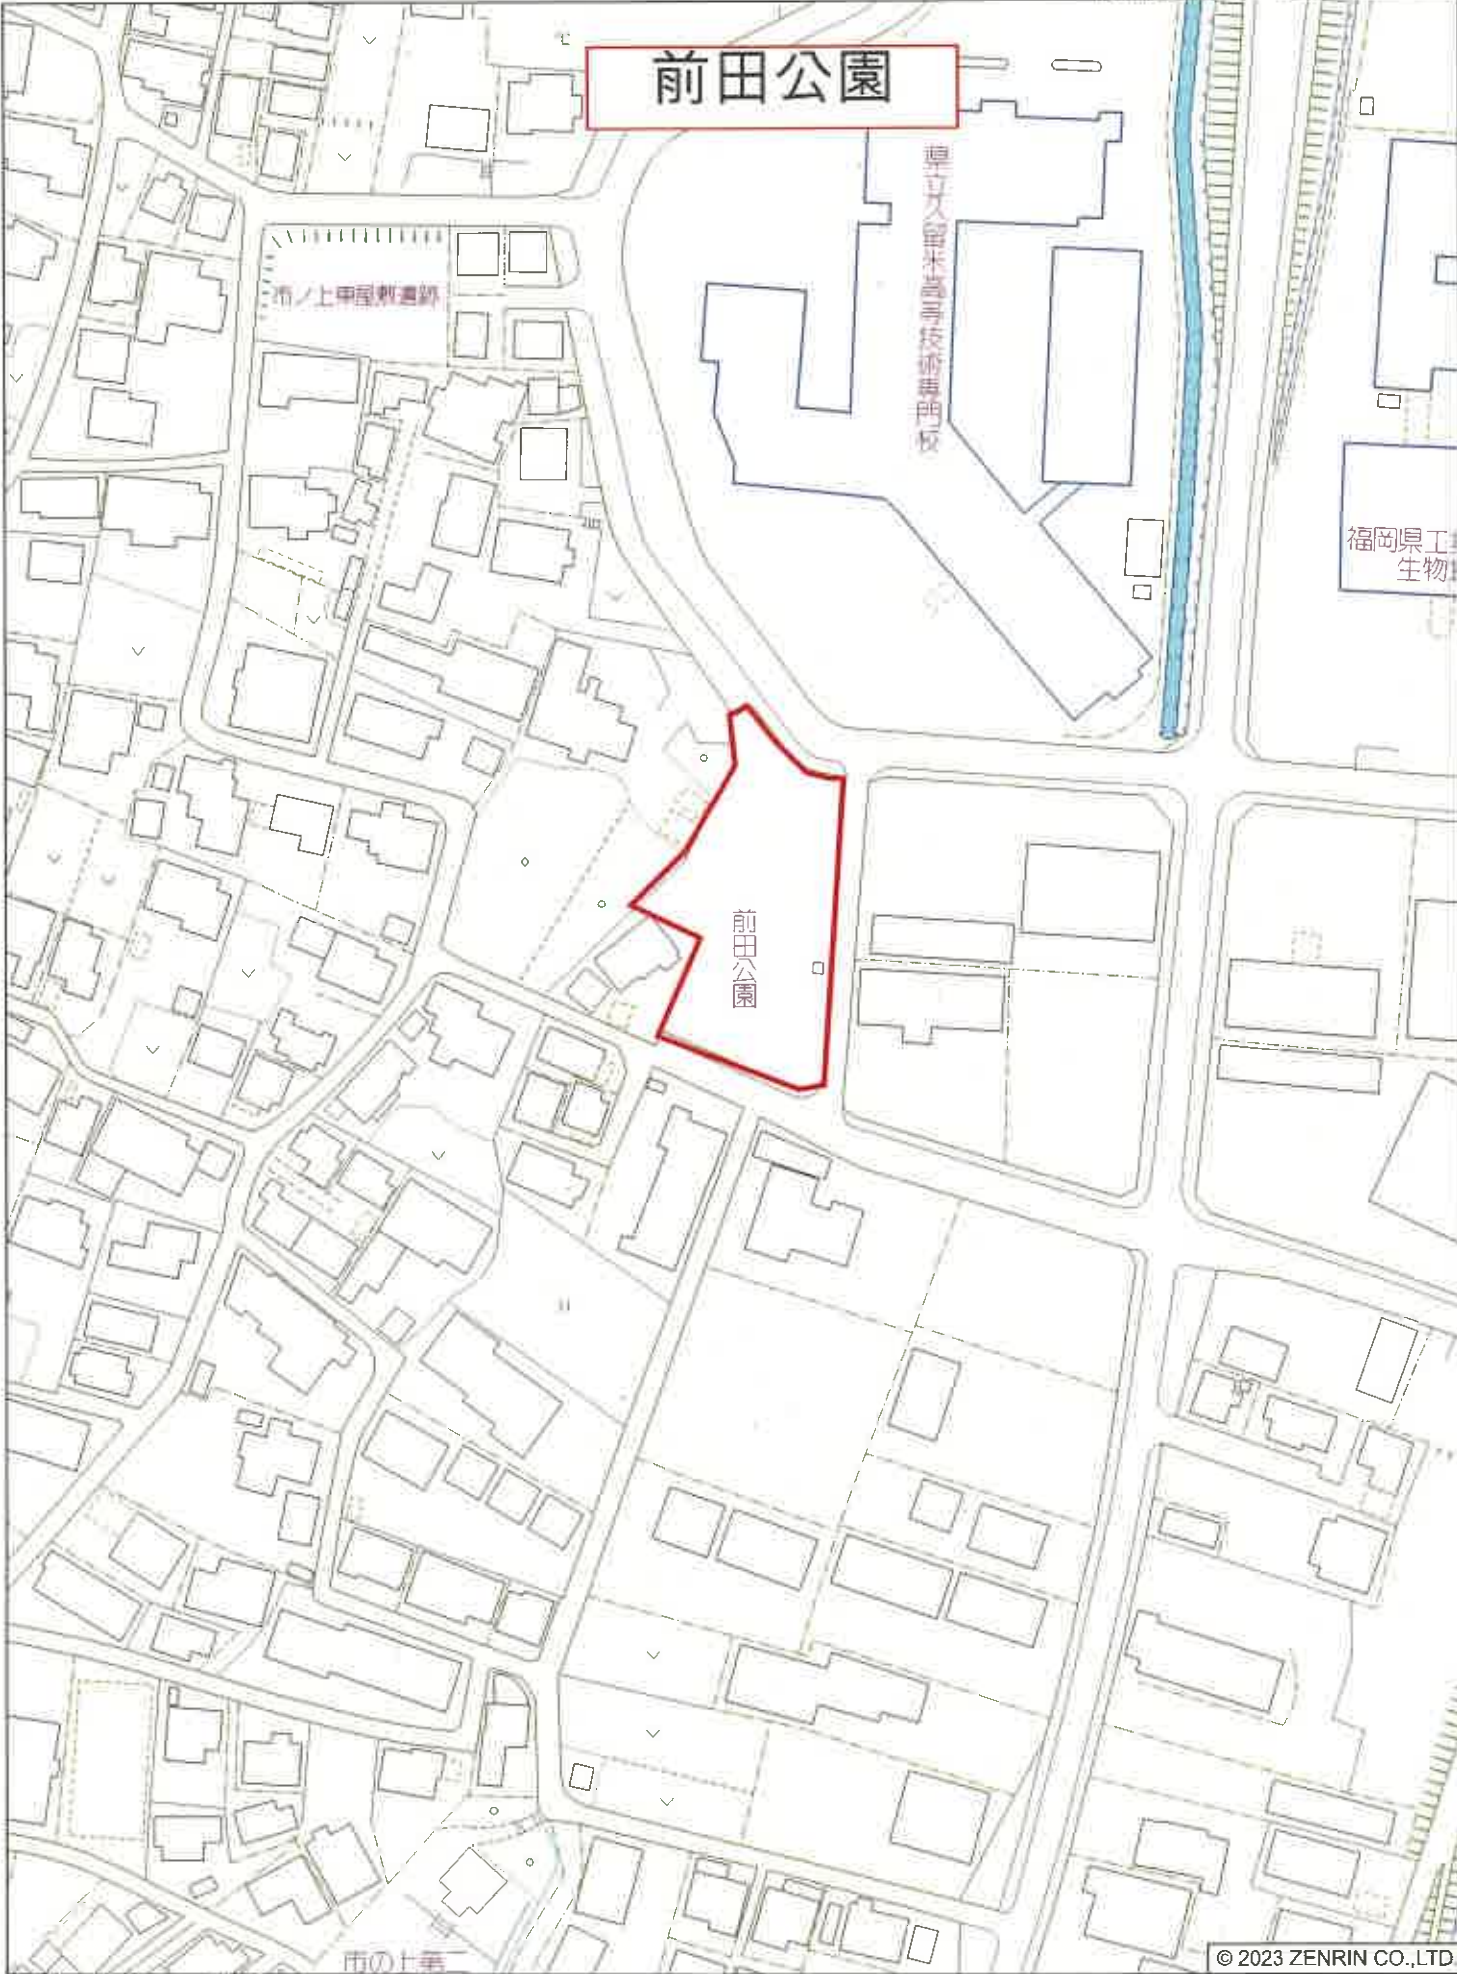

前田公園


施設名：水飲み場
規格：コンクリート製


遊具名：スプリング遊具
規格：FRP・鉄製

遊具名：1面すべり台
規格：鉄製


遊具名：2連ブランコ（安全柵有）
規格：鉄製

施設名：公園名板
規格：鉄製

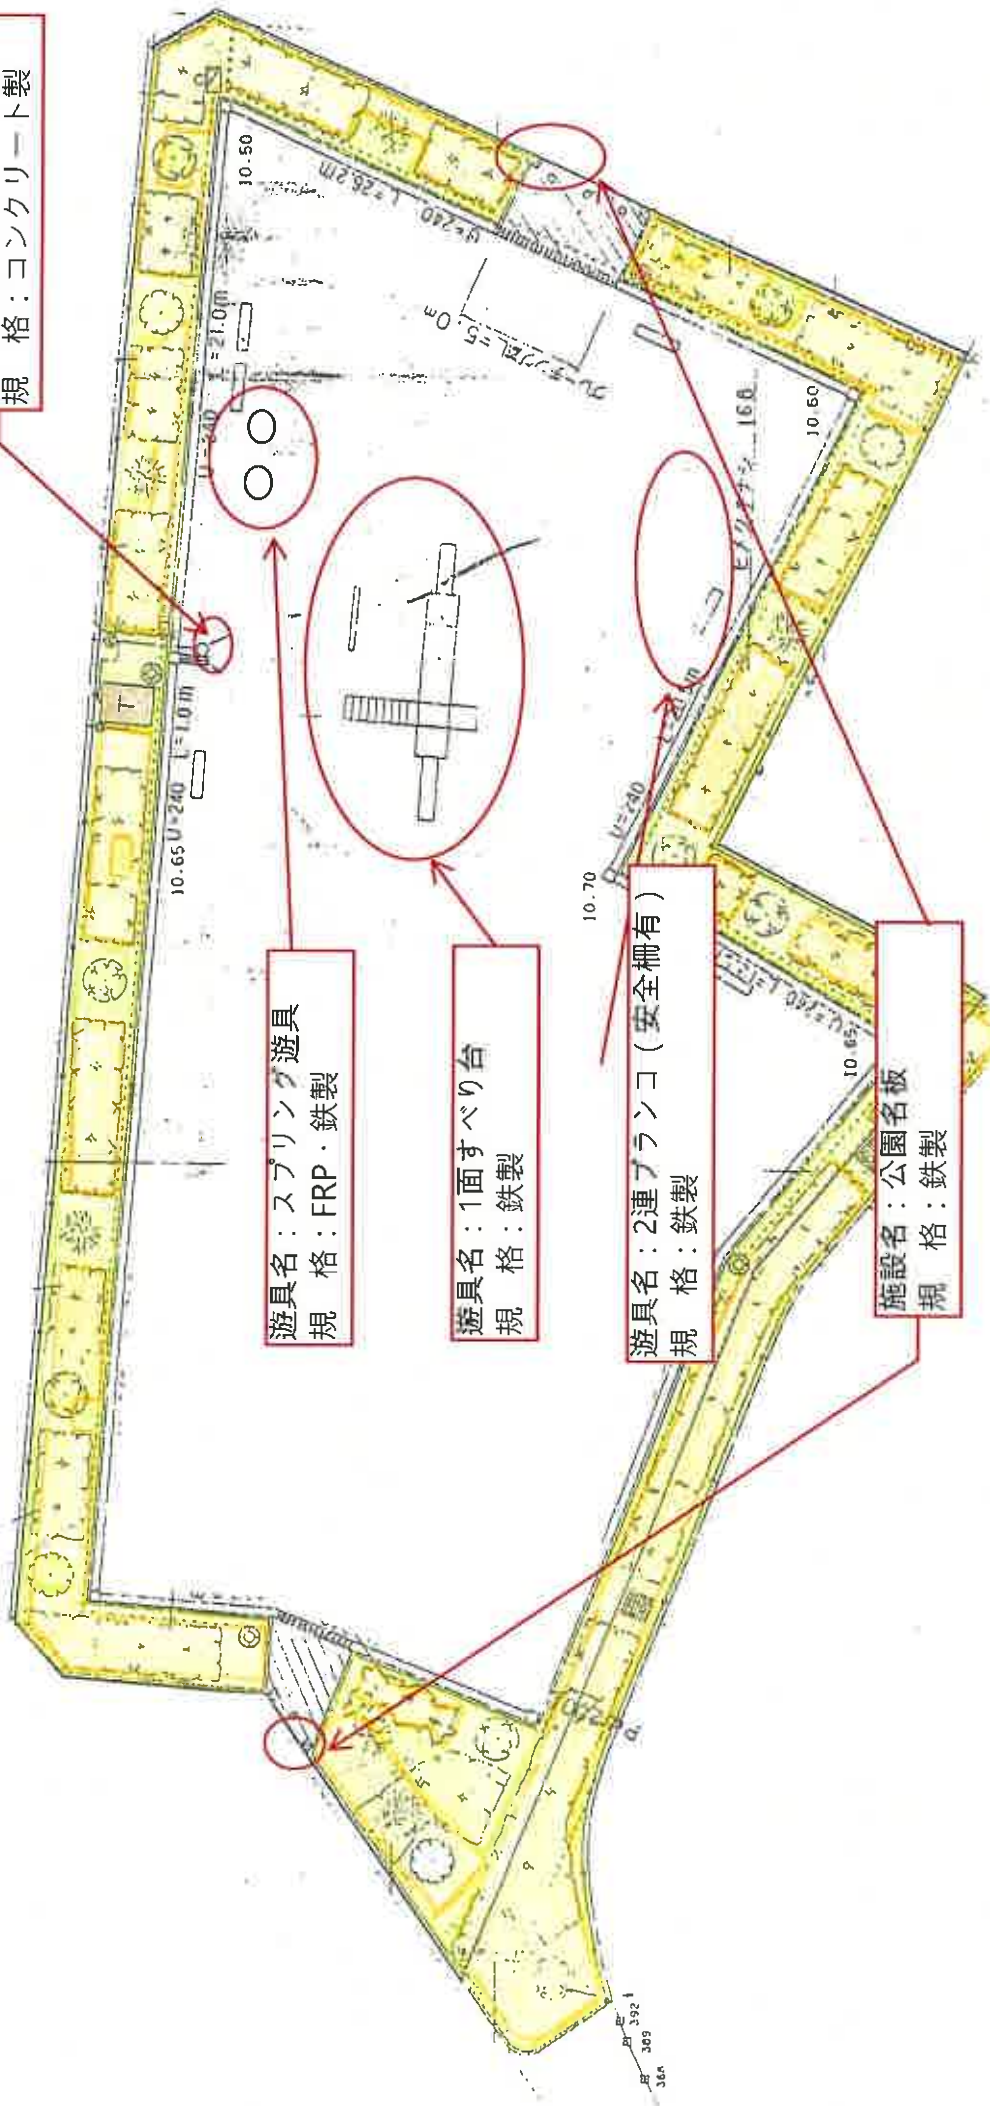

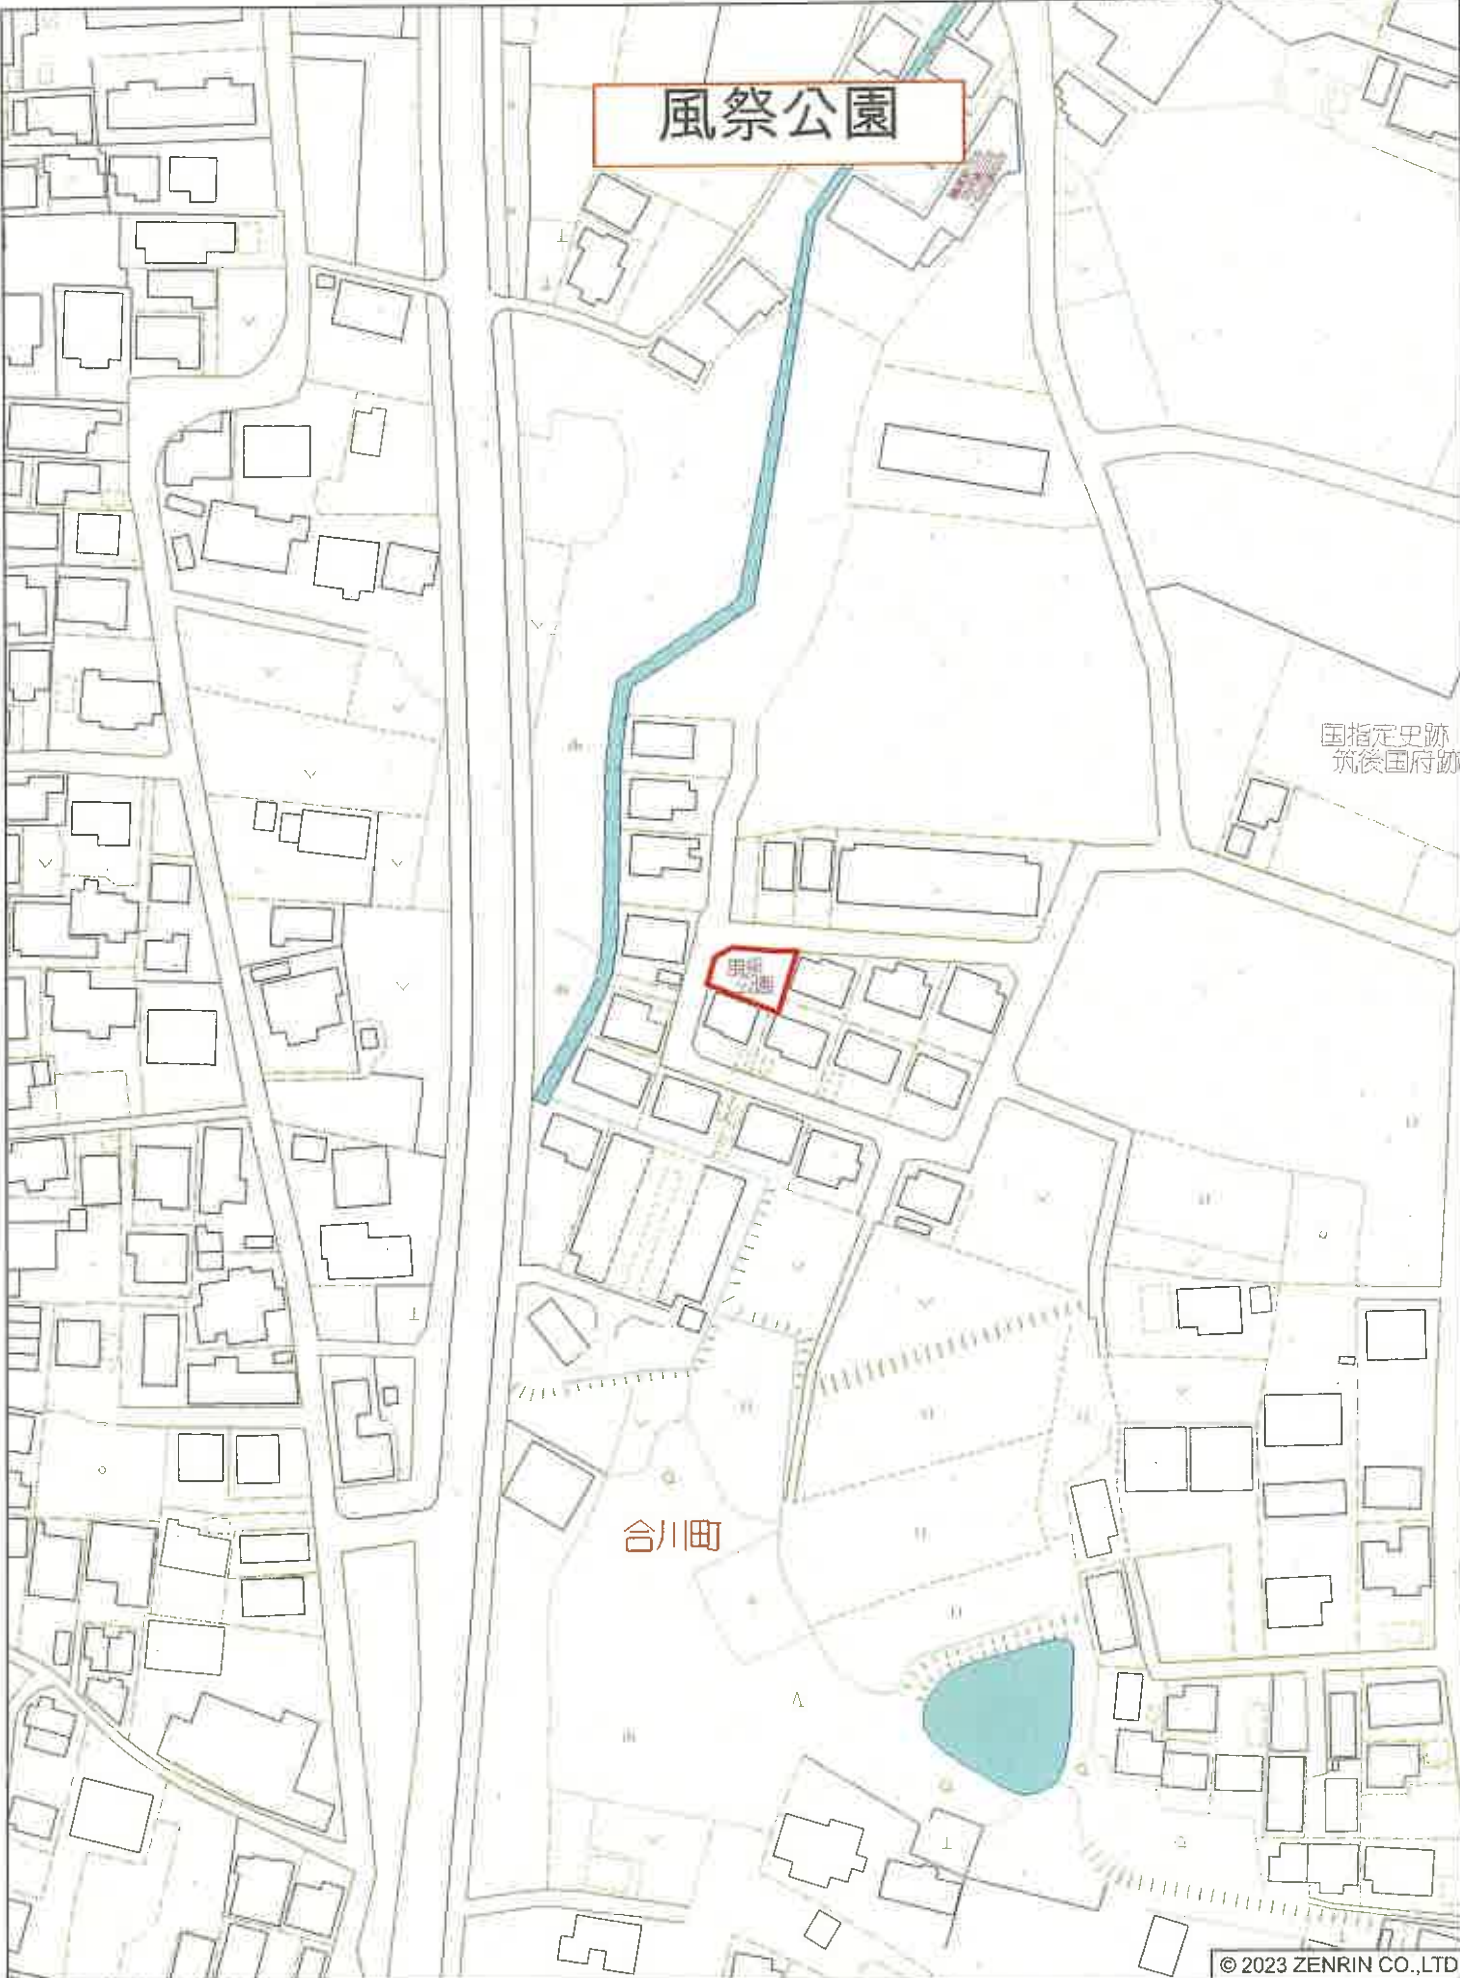

風祭公園

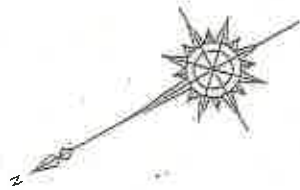

S=1/100


施設名：門柱・車止め（擬木）
規格：コンクリート製

施設名：ベンチ（擬木）
規格：コンクリート製

遊具名：2連ブランコ（安全柵有）
規格：鉄製

遊具名：砂場
規格：コンクリート製

遊具名：1面すべり台
規格：鉄製

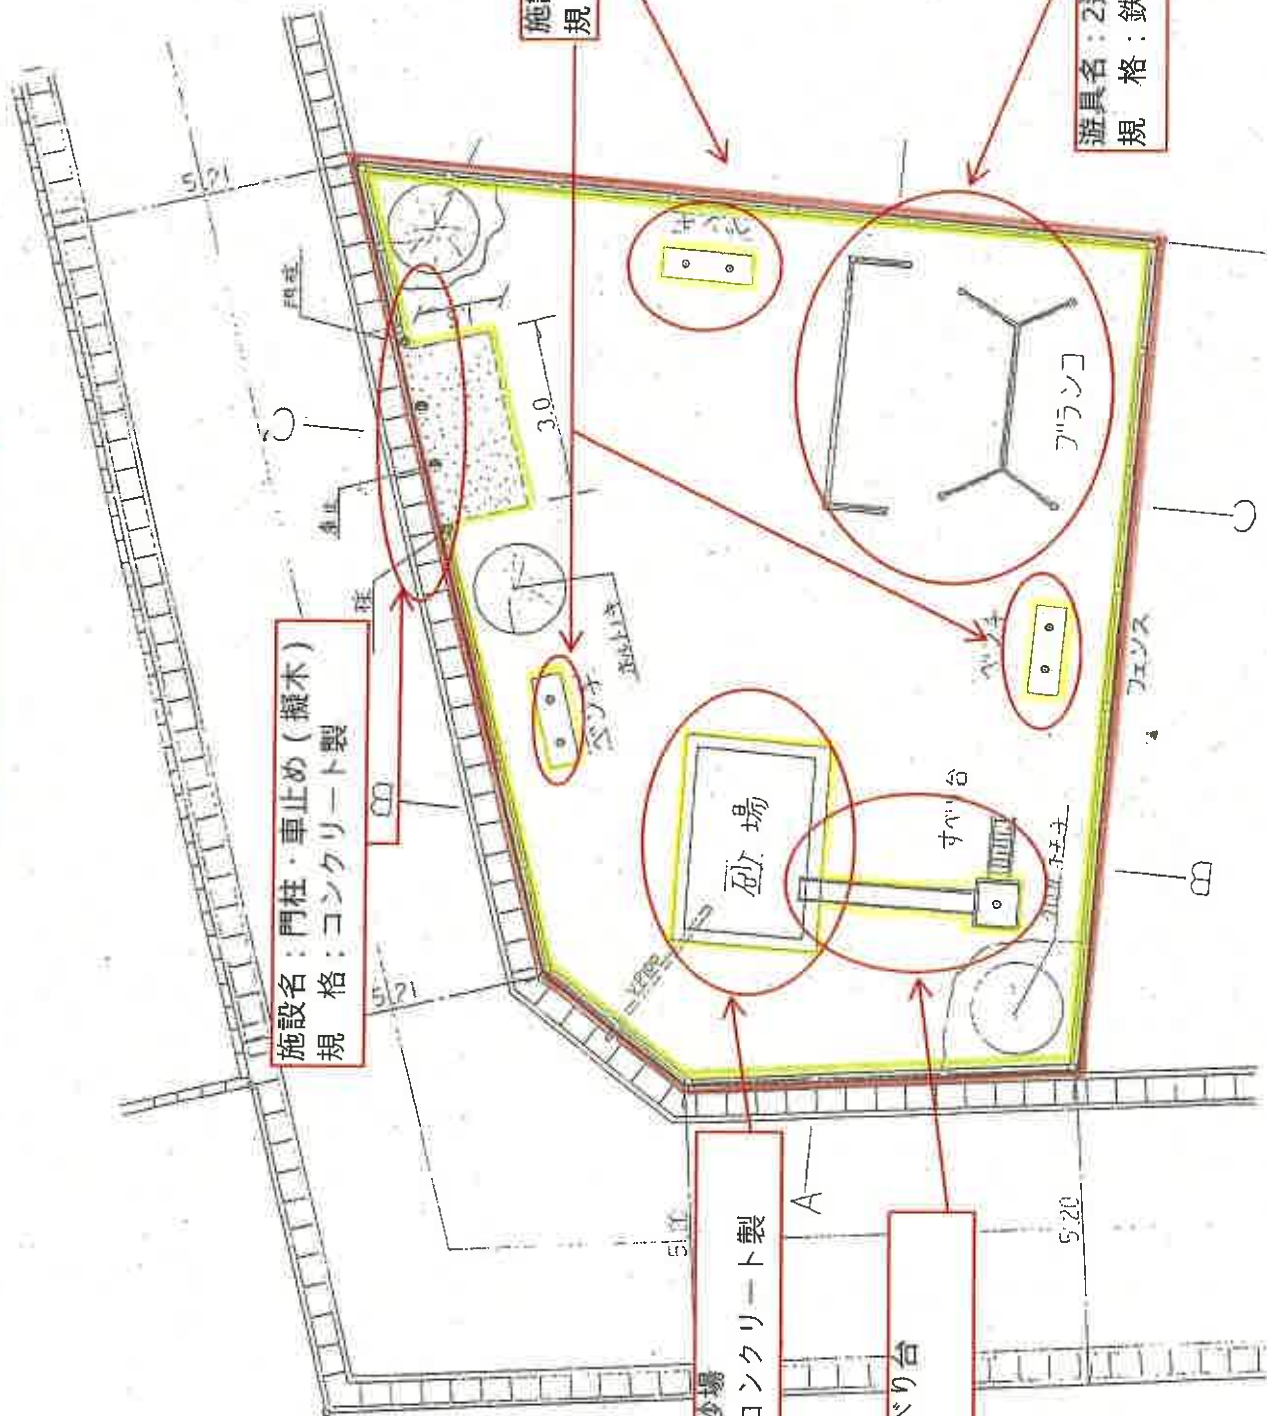



宮ノ陣公園

《遊具名》 1面すべり台(うんてい付)

《規 格》 鉄製



宮ノ陣公園

《遊具名》 4連ブランコ

《規 格》 鉄製



宮ノ陣公園

《遊具名》 2連低鉄棒

《規 格》 鉄製



五郎丸公園

《遊具名》 1面すべり台

《規 格》 鉄製



五郎丸公園

《遊具名》 4連ブランコ

《規 格》 鉄製



五郎丸公園

《施設名》 水飲み場

《規 格》 コンクリート製(擬木)



五郎丸公園

《施設名》 サークルベンチ(2基)

《規 格》 コンクリート製



五郎丸公園

《施設名》 照明灯(支柱部)

《規 格》 鉄製



五郎丸公園

《施設名》 フェンス

《規 格》 鉄製

全長 46m

高さ 0.9m



五郎丸公園

《施設名》 門柱・車止め①

《規 格》 コンクリート製(擬木)



五郎丸公園

《施設名》 門柱・車止め②

《規 格》 鉄製

余 白



アルカディアパーク

《遊具名》 ローラーすべり台

《規 格》 鉄製



アルカディアパーク

《遊具名》 2連ブランコ(安全柵両面有)

《規 格》 鉄製



アルカディアパーク

《遊具名》 スプリング遊具(2基)

《規 格》 FRP・鉄製



前田公園

《遊具名》 1面すべり台

《規 格》 鉄製



前田公園

《遊具名》 2連ブランコ(安全柵有)

《規 格》 鉄製



前田公園

《遊具名》 スプリング遊具(2基)

《規 格》 FRP・鉄製



前田公園

《施設名》 水飲み場

《規 格》 コンクリート製



前田公園

《施設名》 公園名板(2枚)

《規 格》 鉄製

余 白



風祭公園

《遊具名》 1面すべり台

《規 格》 鉄製



風祭公園

《遊具名》 2連ブランコ(安全柵有)

《規 格》 鉄製



風祭公園

《遊具名》 砂場

《規 格》 コンクリート製



風祭公園

《施設名》 ベンチ(3基)

《規 格》 コンクリート製(擬木)



風祭公園

《施設名》 門柱・車止め

《規 格》 コンクリート製(擬木)

余 白