

|                      |    |   |    |                    |           |    |    |    |
|----------------------|----|---|----|--------------------|-----------|----|----|----|
| 令和 7 年度<br>第 公修-S1 号 |    | 設計   |    | 精算                 |           |    |    |    |
| 工 事 費                |    |   |    |                    |           |    |    |    |
| 件 名                  |    | 令和7年度高良内ニュータウン緑道外2公園照明灯更新修繕工事                                                                                |    |                    |           |    |    |    |
| 場 所                  |    | 久留米市青峰2丁目 高良内ニュータウン緑道外                                                                                       |    | 工期<br>令和 8年 3月 31日 |           |    |    |    |
| 設計の概要                |    | <ul style="list-style-type: none"> <li>・ 高良内ニュータウン緑道 1 式</li> <li>・ 小笹公園 1 式</li> <li>・ 汐井川公園 1 式</li> </ul> |    |                    |           |    |    |    |
| 工 事 明 細              |    |   |    |                    |           |    |    |    |
| 費目                   | 工種 | 種別   | 細別 | 単位                 | 数量        | 単価 | 金額 | 摘要 |
|                      |    |   |    |                    | 別紙内訳書のとおり |    |    |    |
|                      |    |   |    |                    |           |    |    |    |
|                      |    |   |    |                    |           |    |    |    |










令和7年度 高良内ニュータウン緑道外2公園照明灯更新修繕工事 明細表


| 公 園 名       | 明細(規格・品番)                                            | 数 量 | 単 位 |
|-------------|------------------------------------------------------|-----|-----|
| 高良内ニュータウン緑道 | LED照明灯 品番;NNY22694LE9 140型相当                         | 8   | 基   |
|             | QQポール (街路灯リニューアル専用ポール)<br>品番;XDYD2470H または XDYD2471H | 8   | 基   |
|             | 既設照明撤去                                               | 8   | 箇所  |
|             | 新設照明取付                                               | 8   | 箇所  |
|             | 基礎仕上げ                                                | 8   | 箇所  |
|             |                                                      |     |     |
| 小笹公園        | LED照明灯 品番;NNY22694LE9 140型相当                         | 1   | 基   |
|             | QQポール (街路灯リニューアル専用ポール)<br>品番;XDYD2470H または XDYD2471H | 1   | 基   |
|             | 既設照明撤去                                               | 1   | 箇所  |
|             | 新設照明取付                                               | 1   | 箇所  |
|             | 基礎仕上げ                                                | 1   | 箇所  |
|             |                                                      |     |     |
| 小笹公園        | LED照明灯 品番;NNY22694LE9 140型相当                         | 3   | 基   |
|             | QQポール (街路灯リニューアル専用ポール)<br>品番;XDYD2470H または XDYD2471H | 3   | 基   |
|             | 既設照明撤去                                               | 3   | 箇所  |
|             | 新設照明取付                                               | 3   | 箇所  |
|             | 基礎仕上げ                                                | 3   | 箇所  |
|             |                                                      |     |     |
|             |                                                      |     |     |

高良内ニュータウン緑道外2公園照明灯更新修繕工事 仕様書

- 1 件 名 高良内ニュータウン緑道外2公園照明灯更新修繕工事
- 2 履行場所 久留米市青峰2丁目外
- 3 工 期 令和8年3月31日まで
- 4 工事内容 下記に記載の照明灯、支柱ポールの設置、既設品の撤去・廃棄物処分、各種申請手続き及びその他必要な作業を実施するものとする。
  - ・灯具…LED照明灯  
品番：NNY22694LE9 140型相当
  - ・支柱ポール…QQポール（街路灯リニューアル専用ポール）  
品番：XDYD2470H または XDYD2471H  
※既設ポールの下部径により選定すること
- 5 留意事項 下記の事項に留意すること。
  - ・公園利用者に対する安全対策、配慮に必要な措置を講ずること。
  - ・施工中、当初の実施内容に変更が生じる場合は、速やかに発注者に報告し、指示を受けるものとする。
  - ・発生した廃棄物については適正に処分すること。ただし、既設の灯具、水銀灯、点検口蓋等、再利用可能と判断されるものについては発注者と協議し、引き渡すこととする。

# 位置図

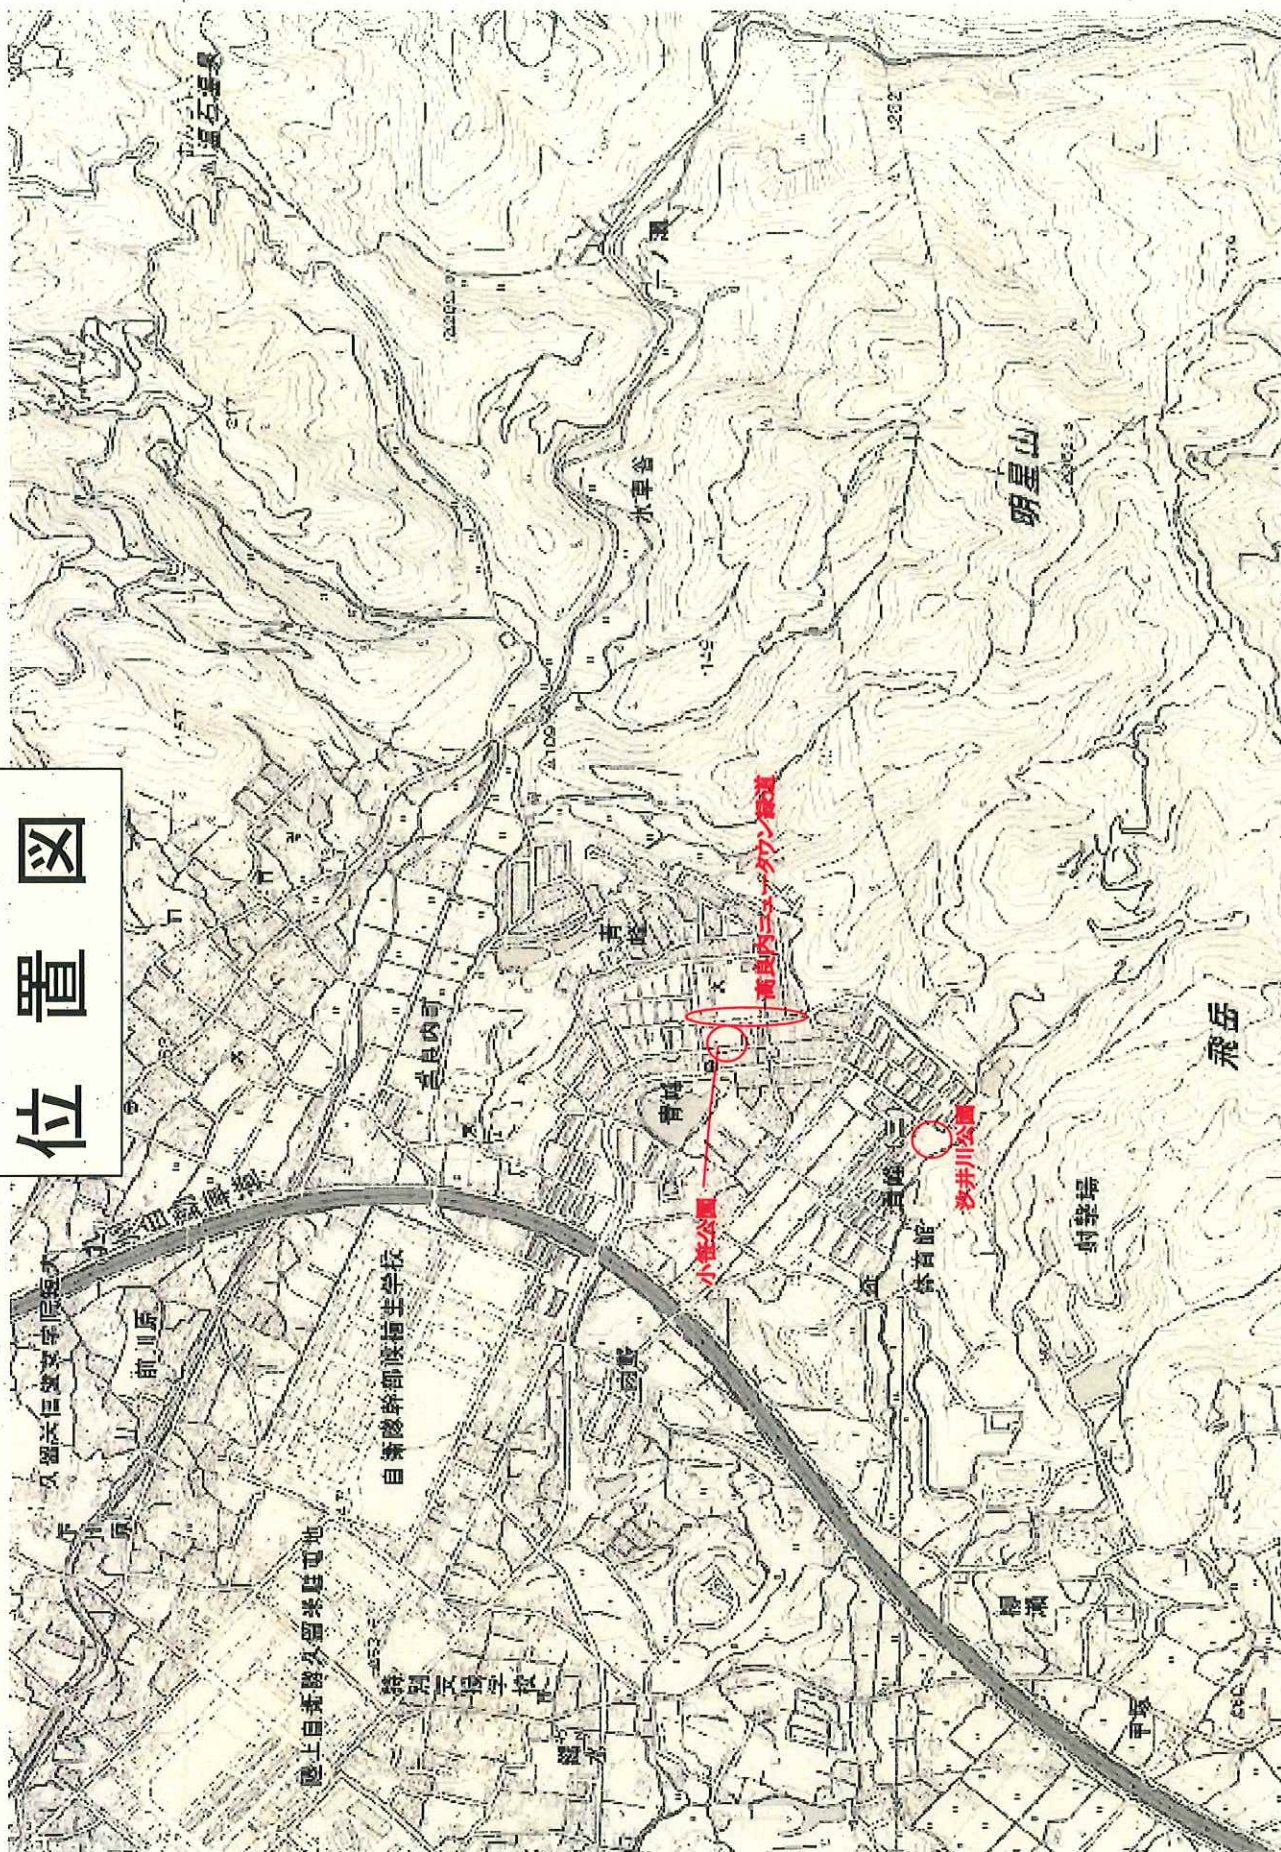


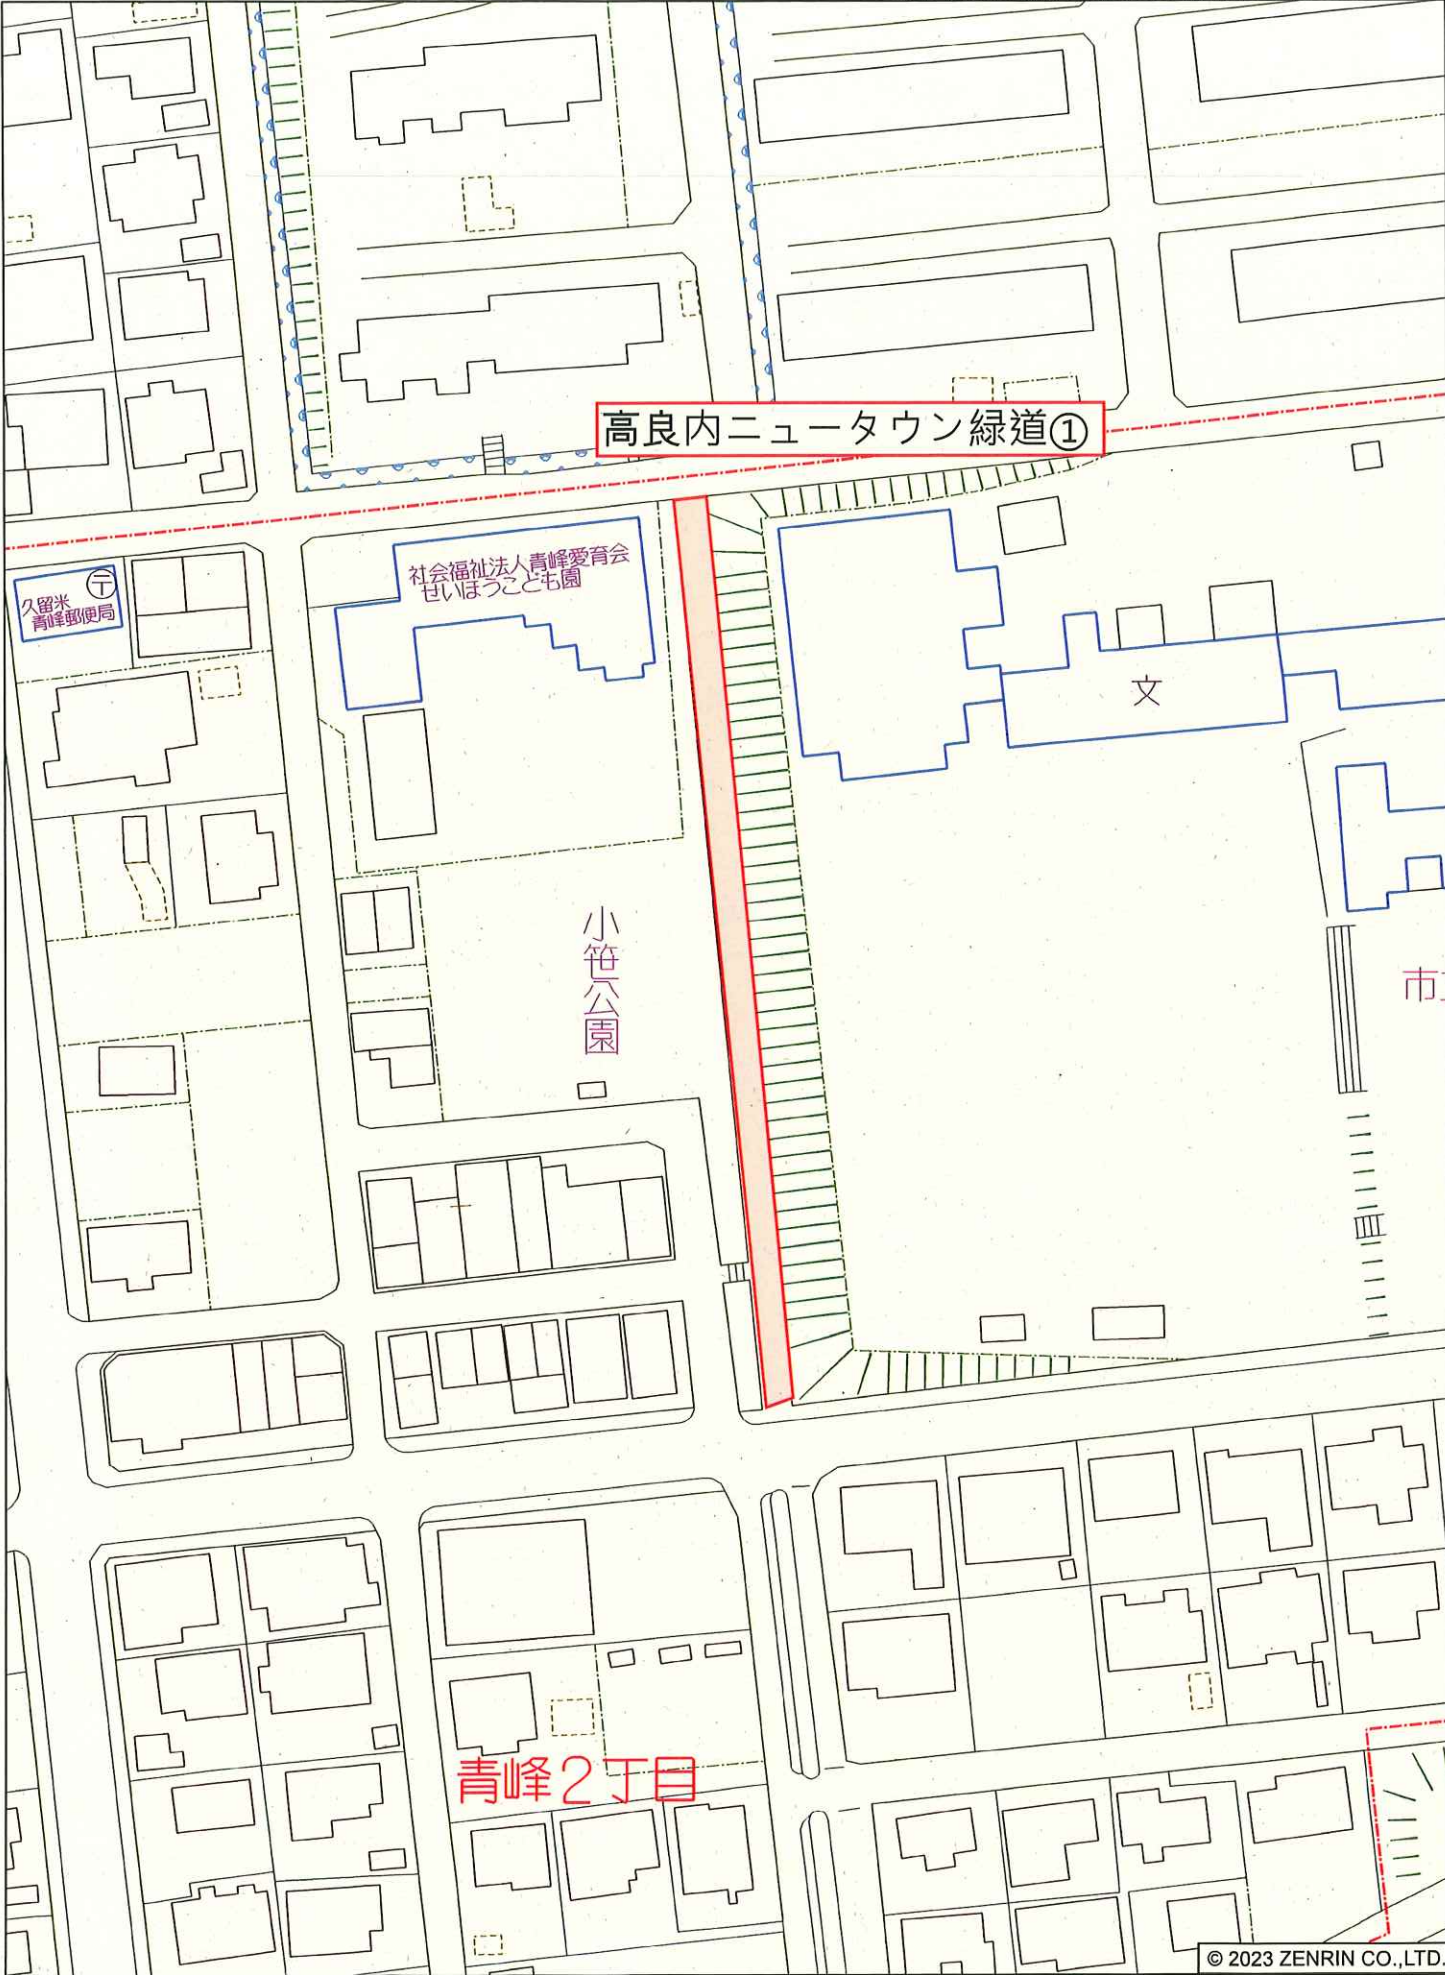

久留米市青峰2丁目付近



久留米市青峰2丁目付近

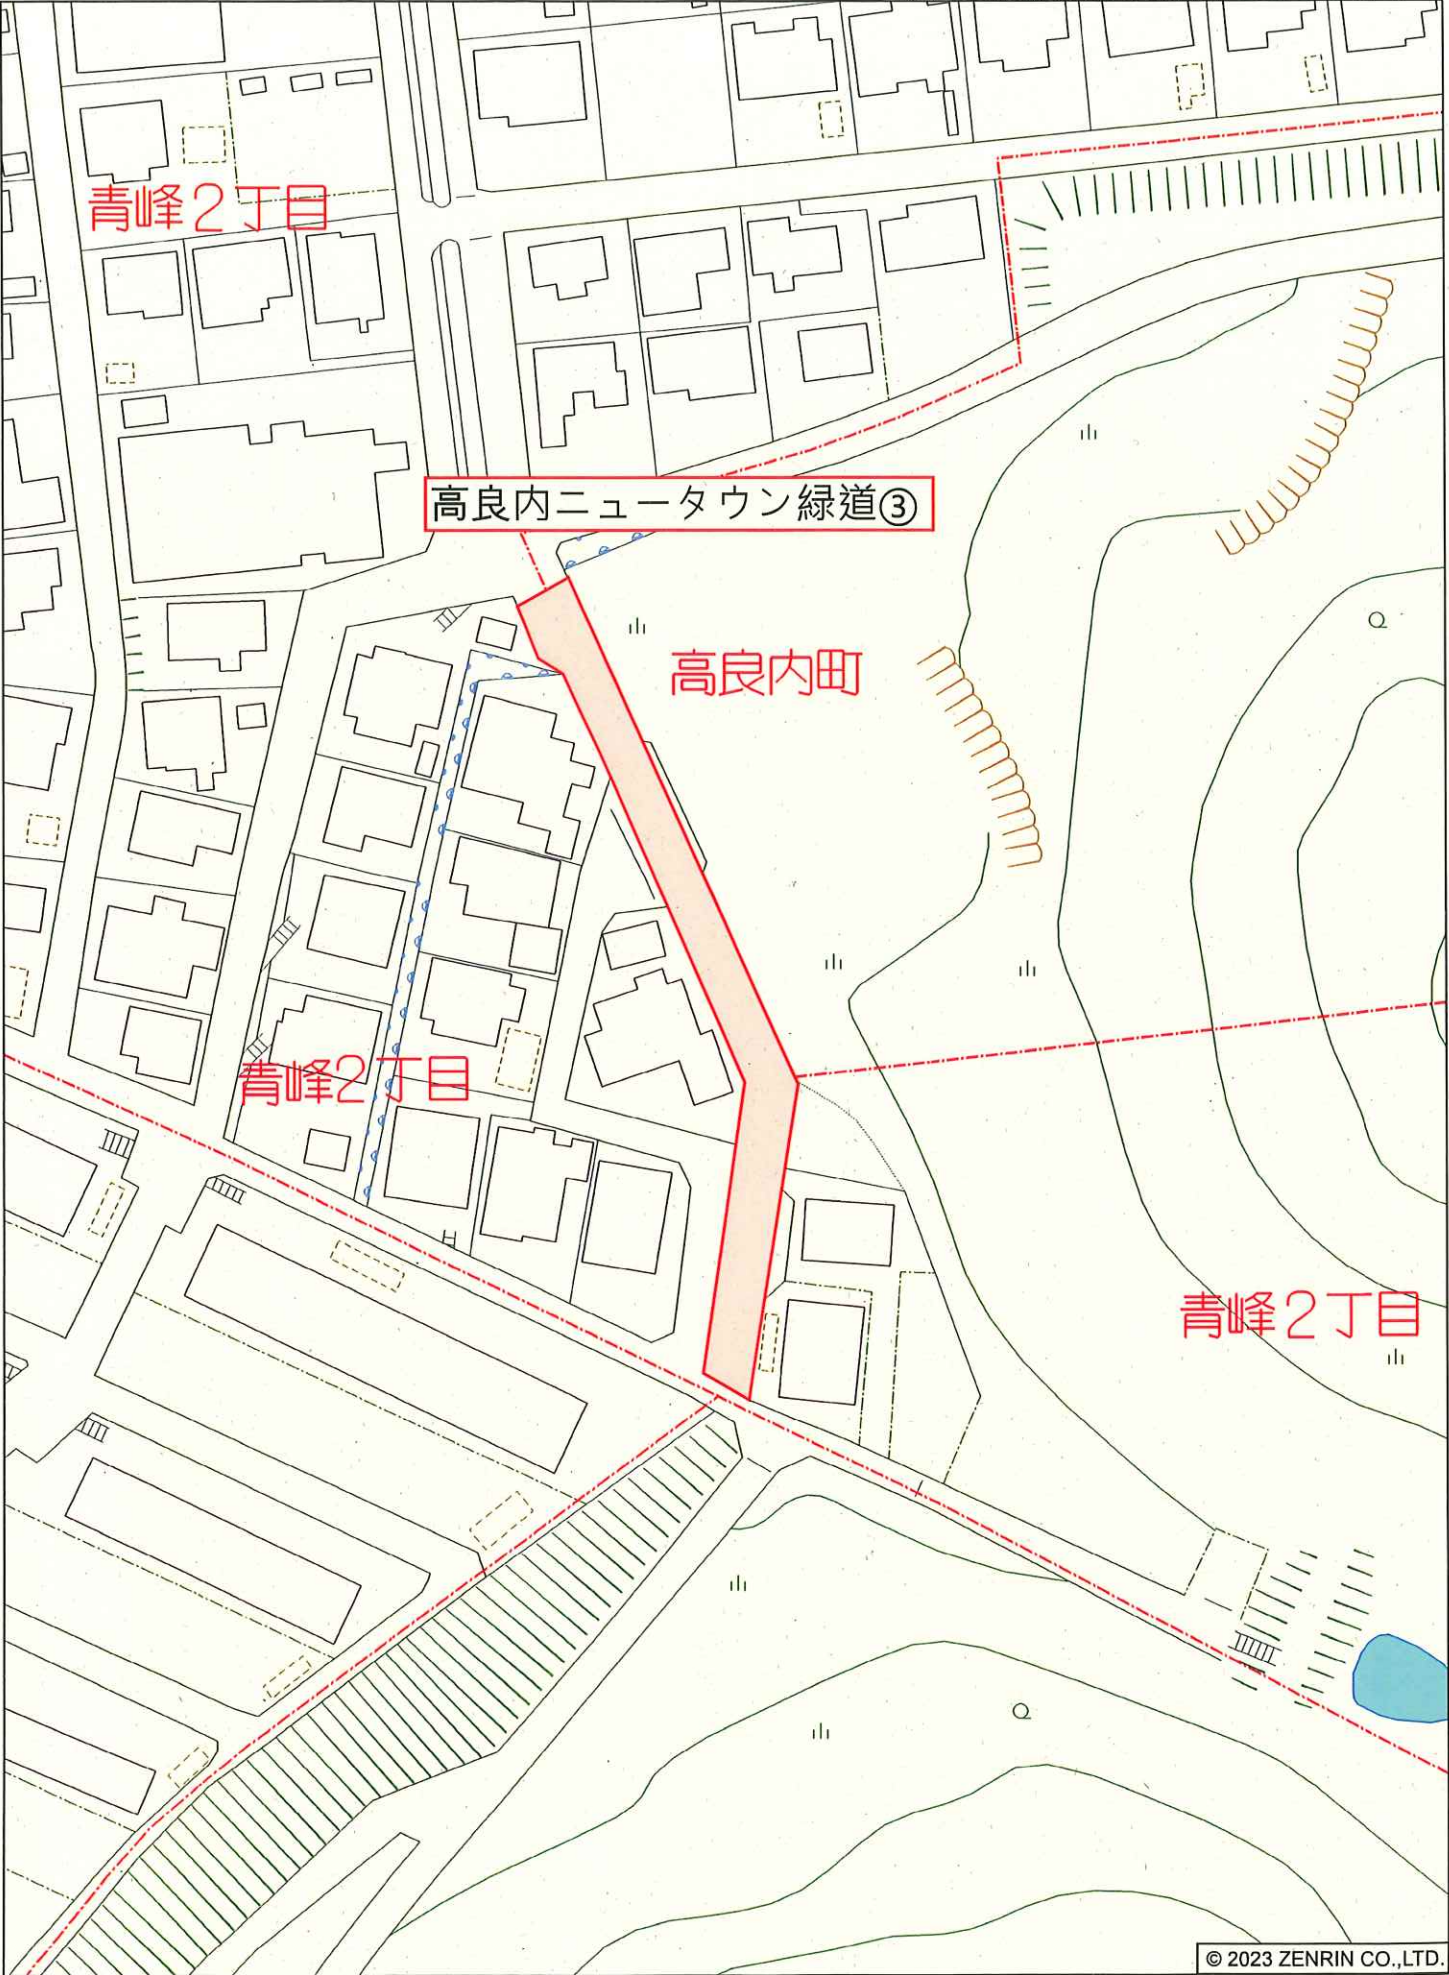

久留米市青峰2丁目付近

# 高良内ニュータウン緑道

地図①

赤峰小学校

幼稚園

小笹公園

地図②

● : 照明灯全 8 基

地図③

高良内ニュータウン緑道

図面名称

平面図

縮尺


S = 1/500

(A)

(B)

(A)


(B)

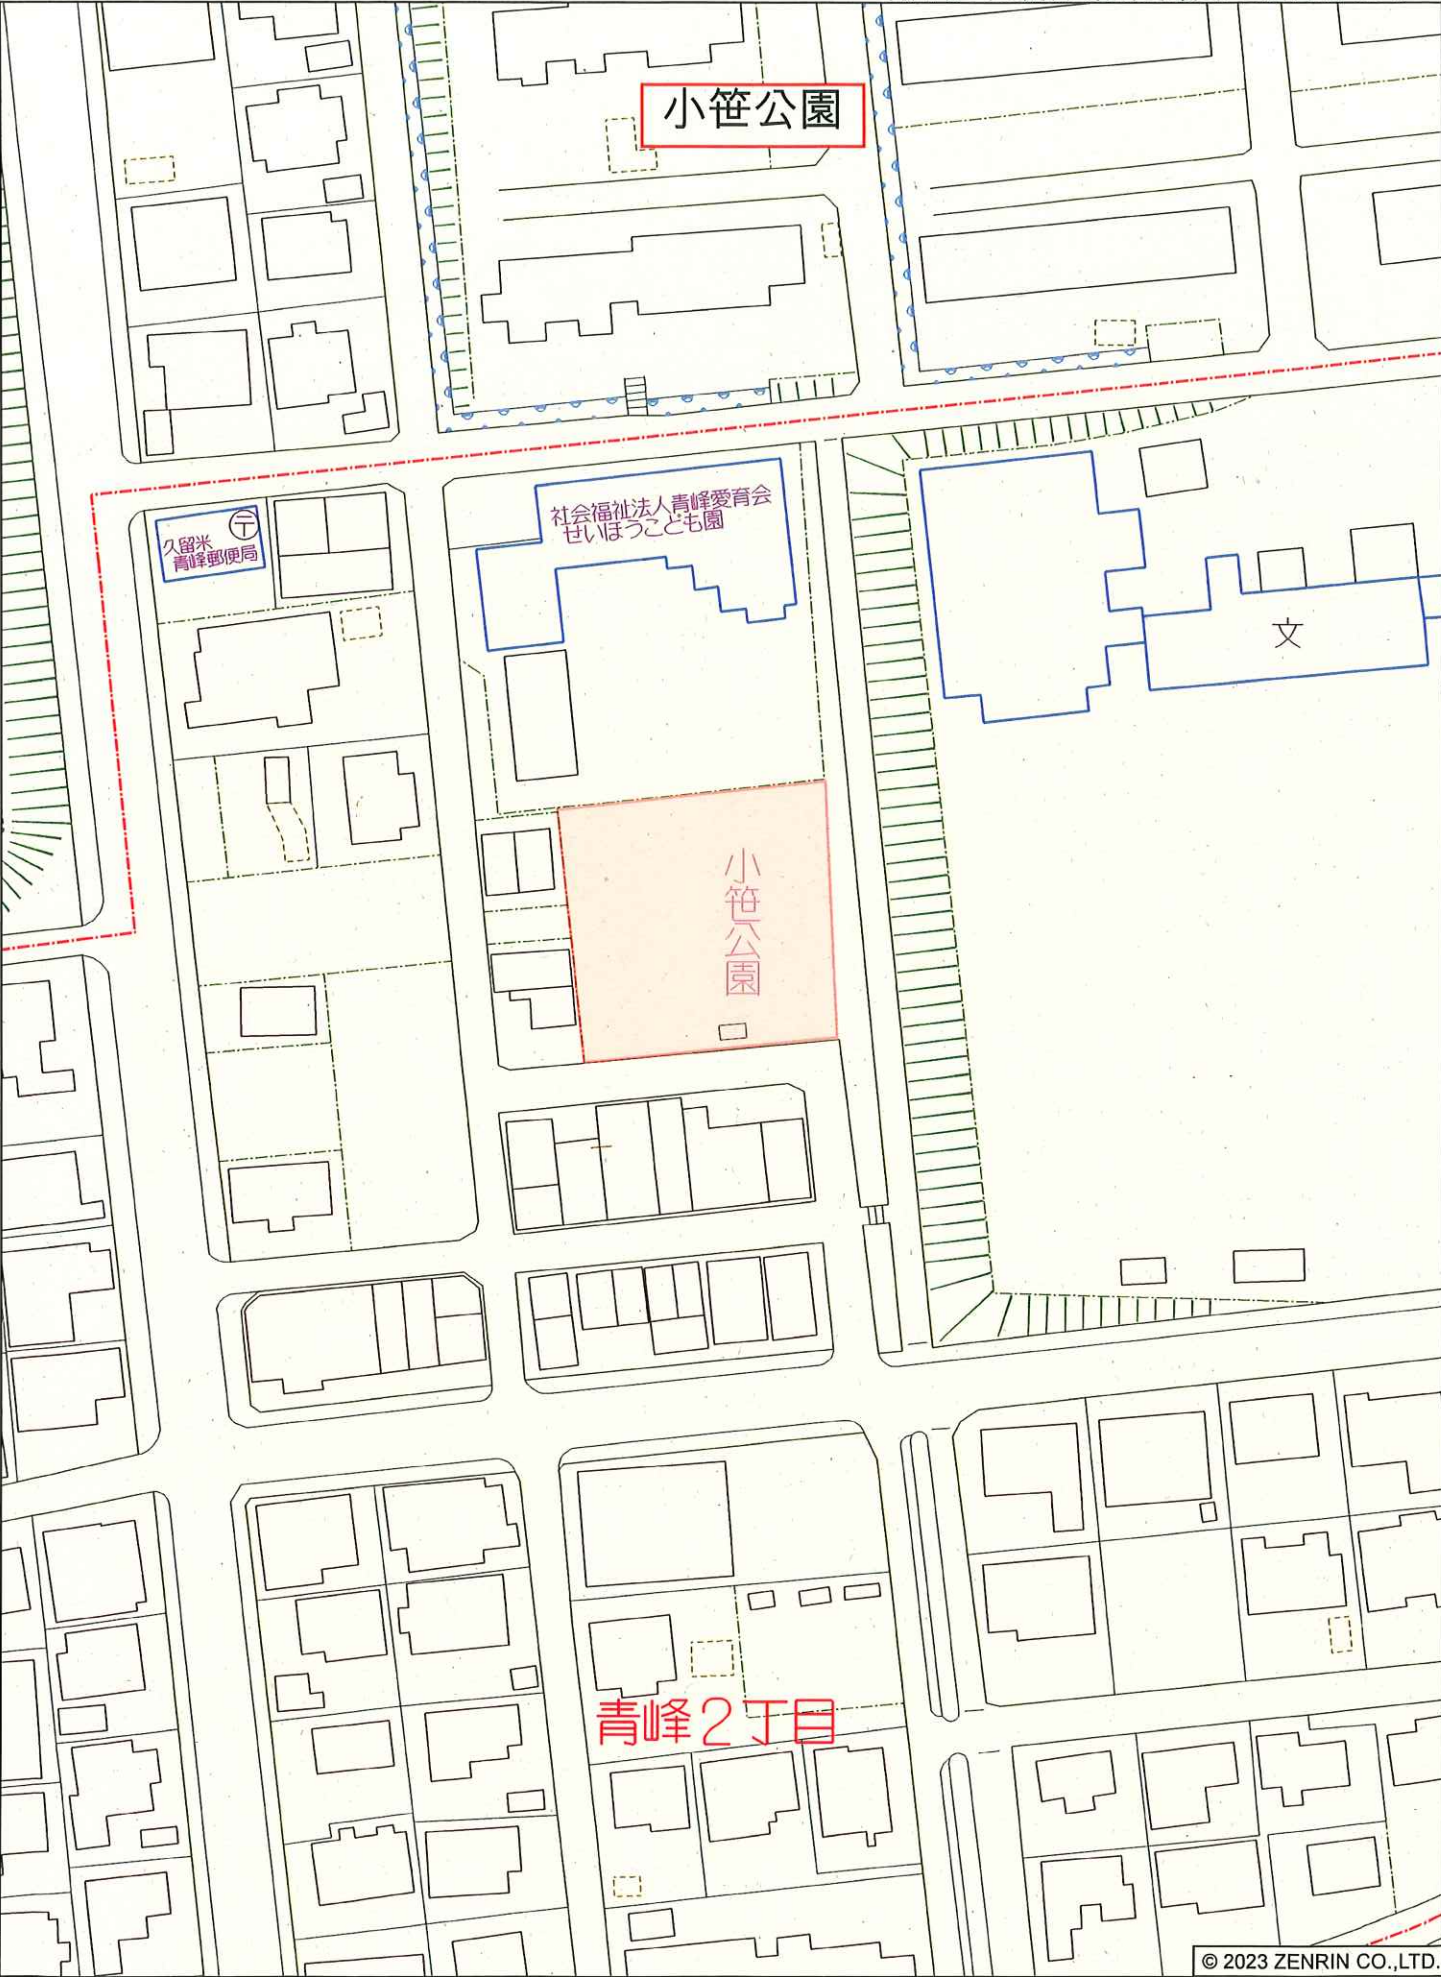

久留米市青峰2丁目付近

# 小笹公園

像内図

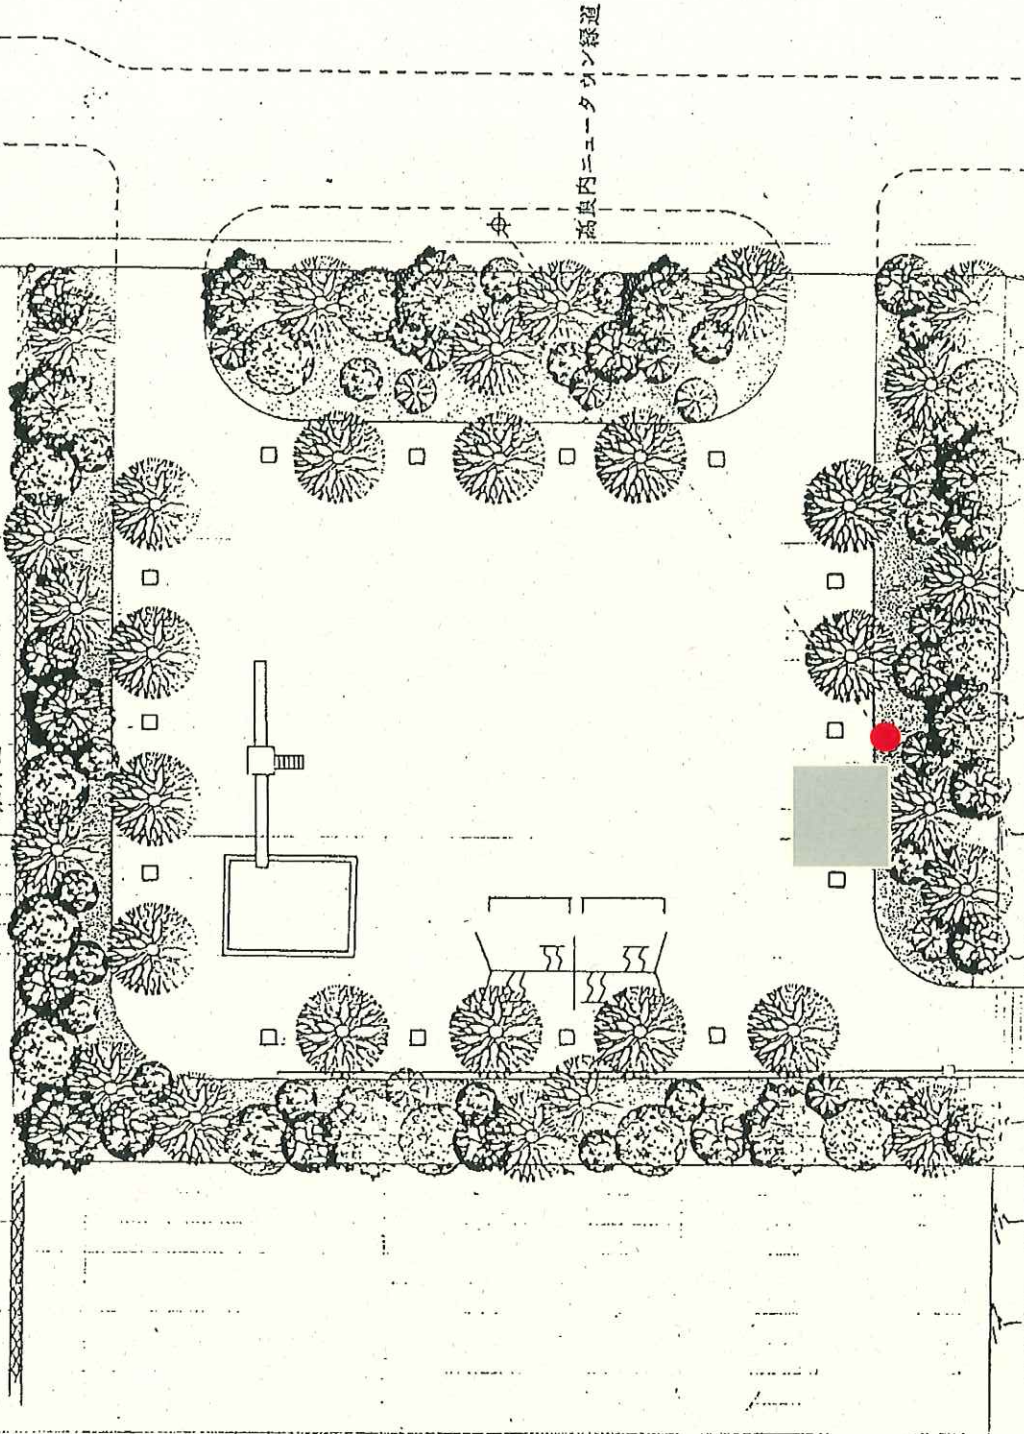

照明灯全1基

水塔

水塔

| 図面名称 | 平面図     |
|------|---------|
| 縮尺   | 8-1/200 |

汐井川公園




久留米市青峰3丁目付近

© 2023 ZENRIN CO.,LTD.


縮尺 1 / 1,000 30m

97.074

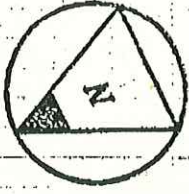

汐井川公園

面積 2,300 m<sup>2</sup>

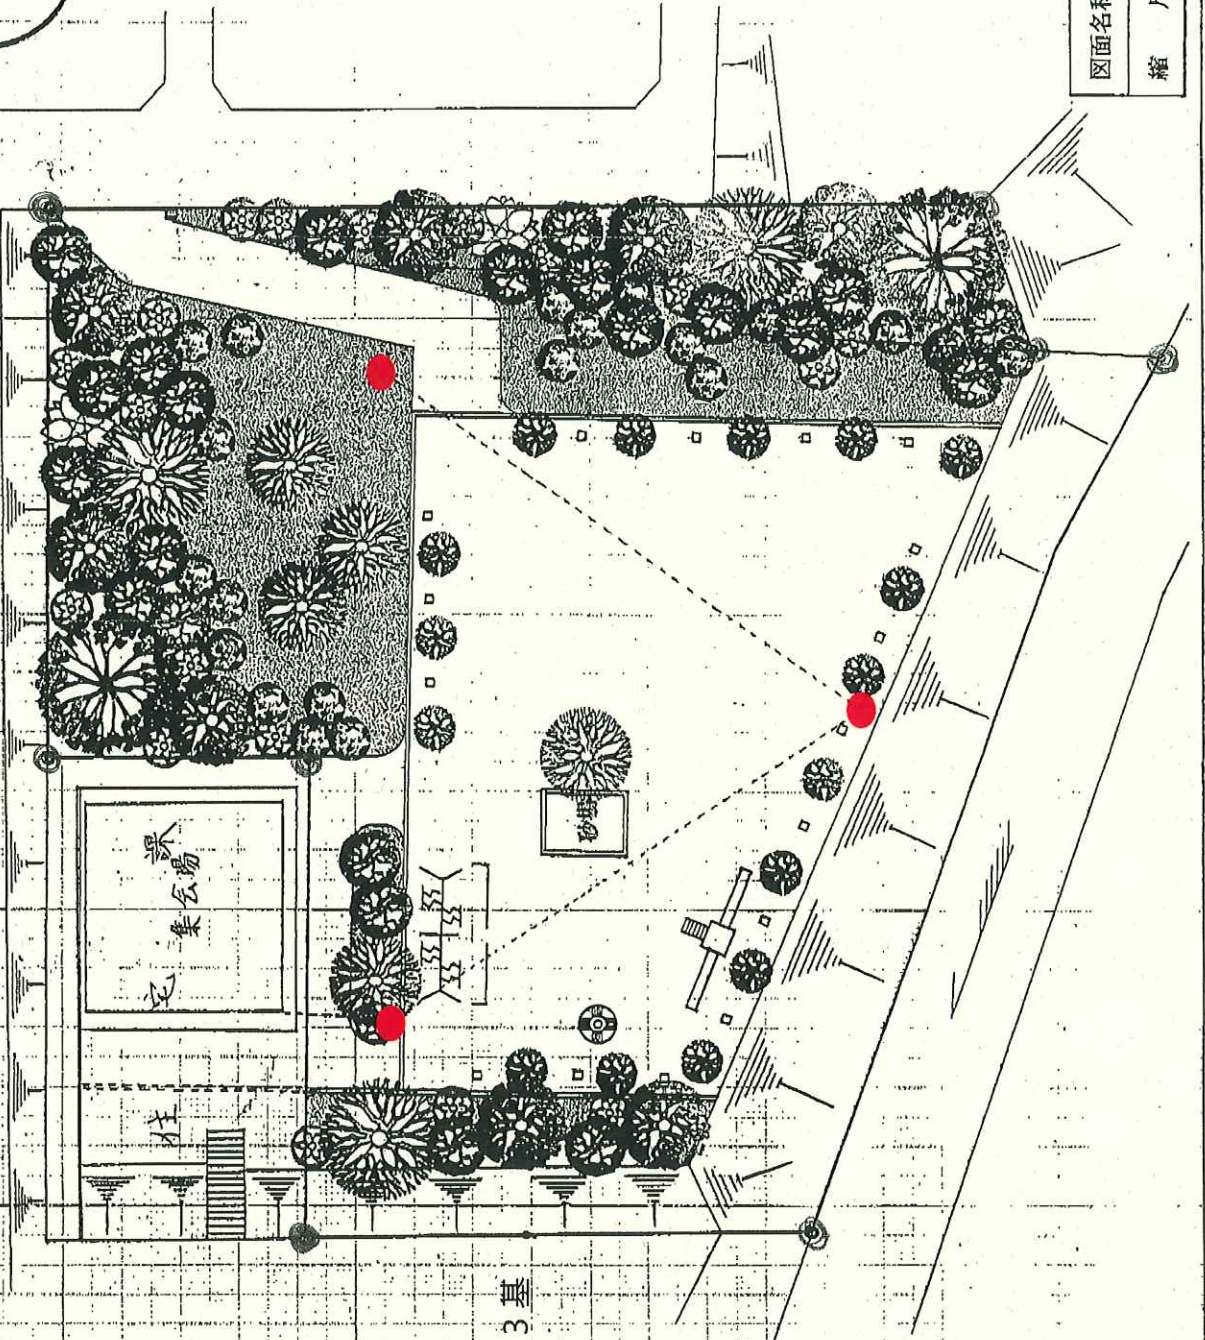

照明灯全3基

| 平面図  |           |
|------|-----------|
| 図面名称 | 縮尺        |
|      | S = 1/300 |