



桜花台運動公園平面図

(野球場)

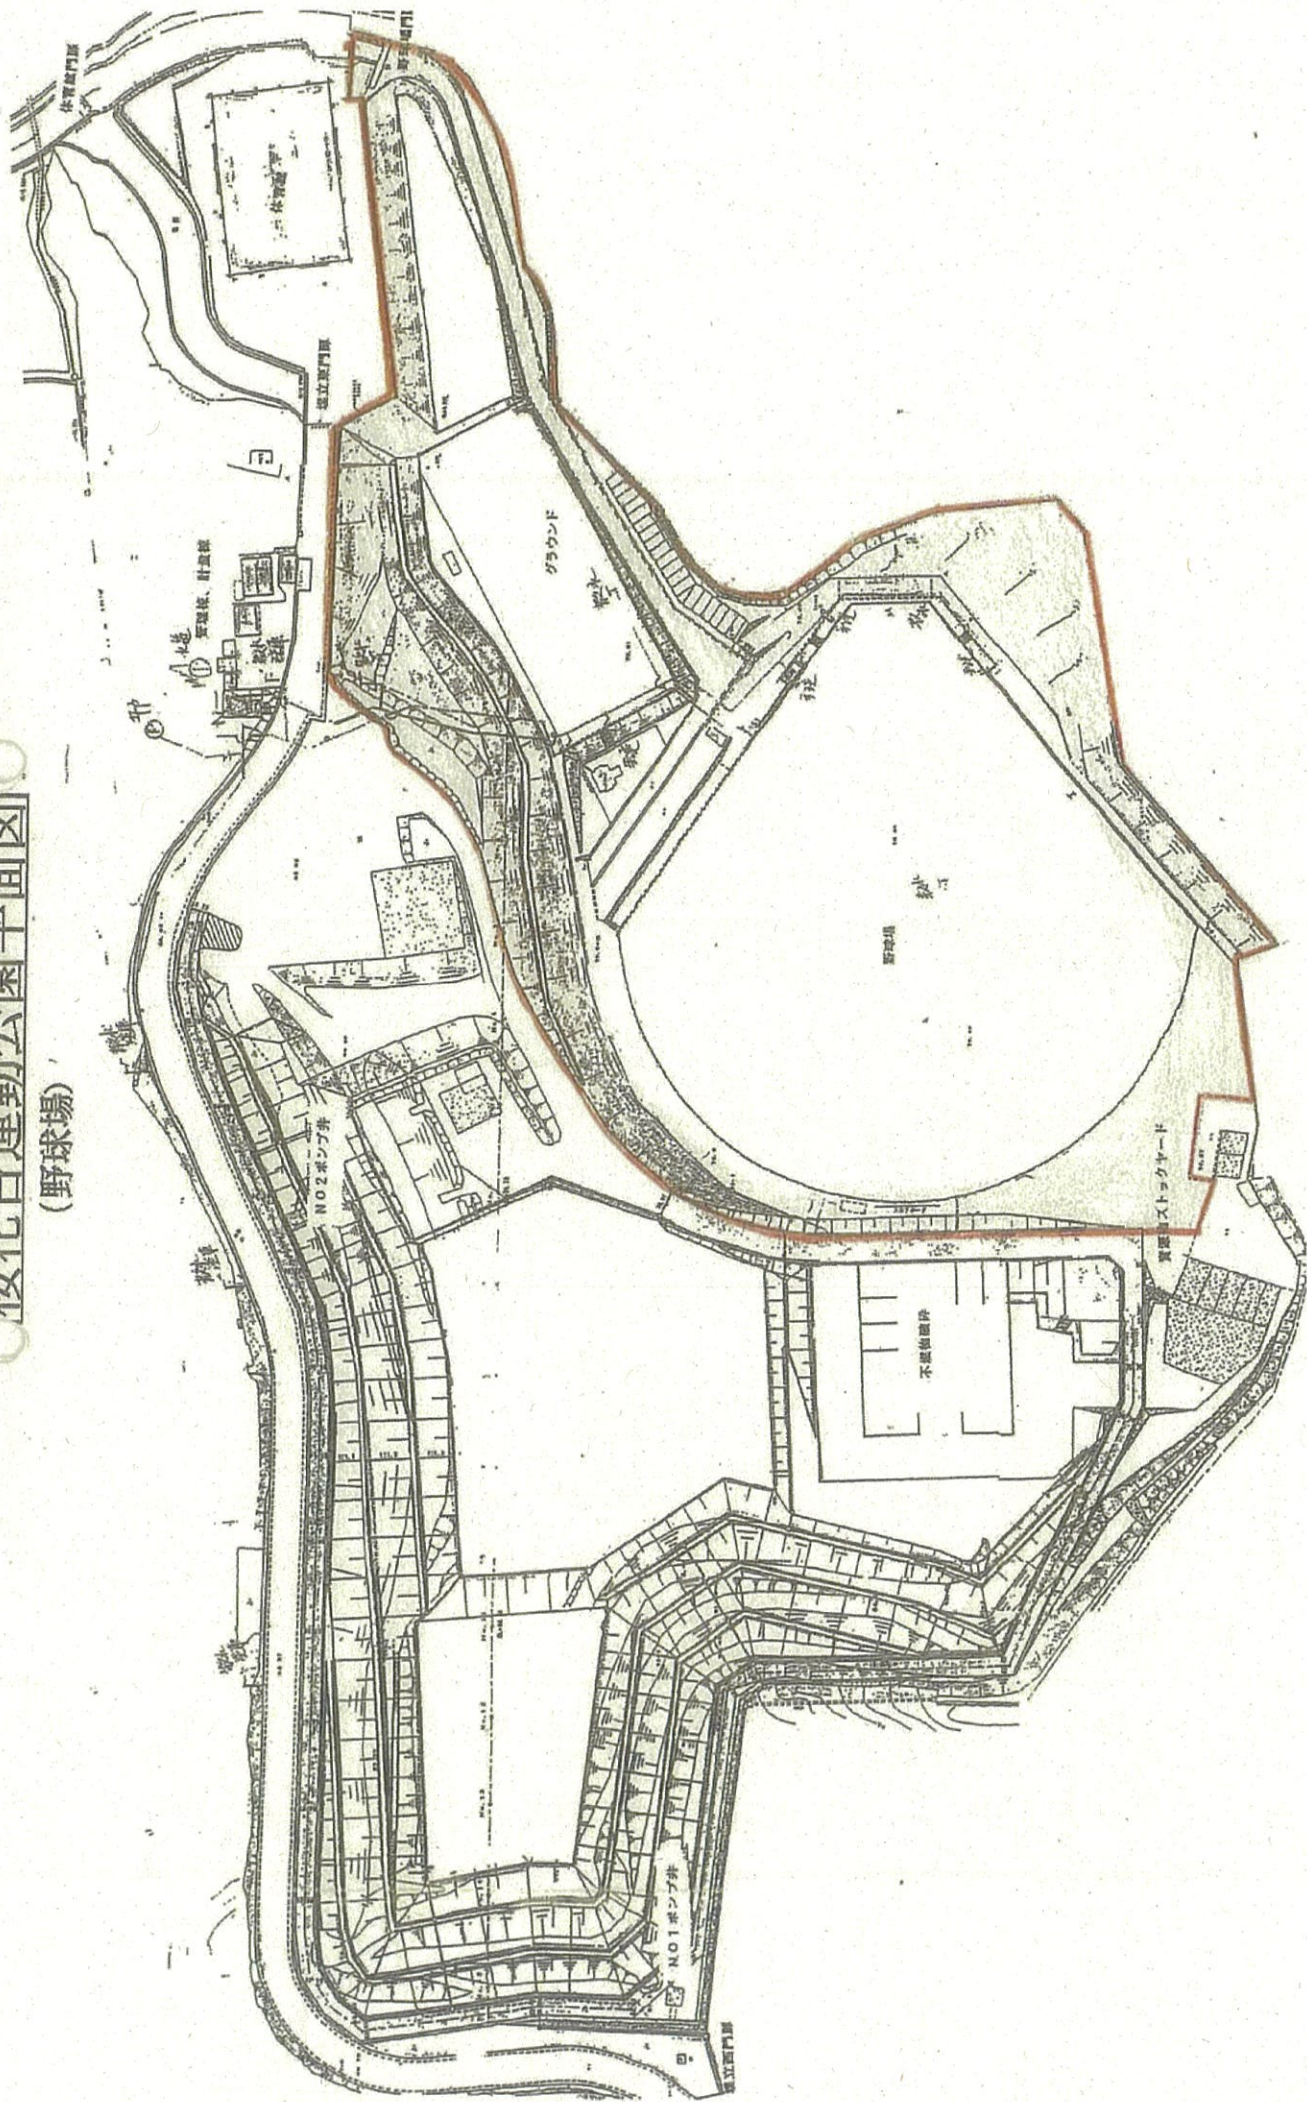


縮尺 1:500

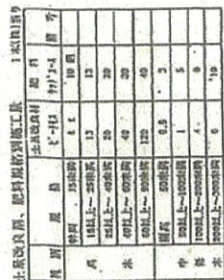[illegible]

工 事 名	久澤田地区整備（その1）		
工事箇所	久智米市高良町沢田地区		
図面名称	平 面 図	図面番号	3/24
地 尺	1/500		久智米市給排水部建設課


やりみず広場 平面図



柳ノ瀬公園平面図



瞳ヶ池多目的広場 平面図

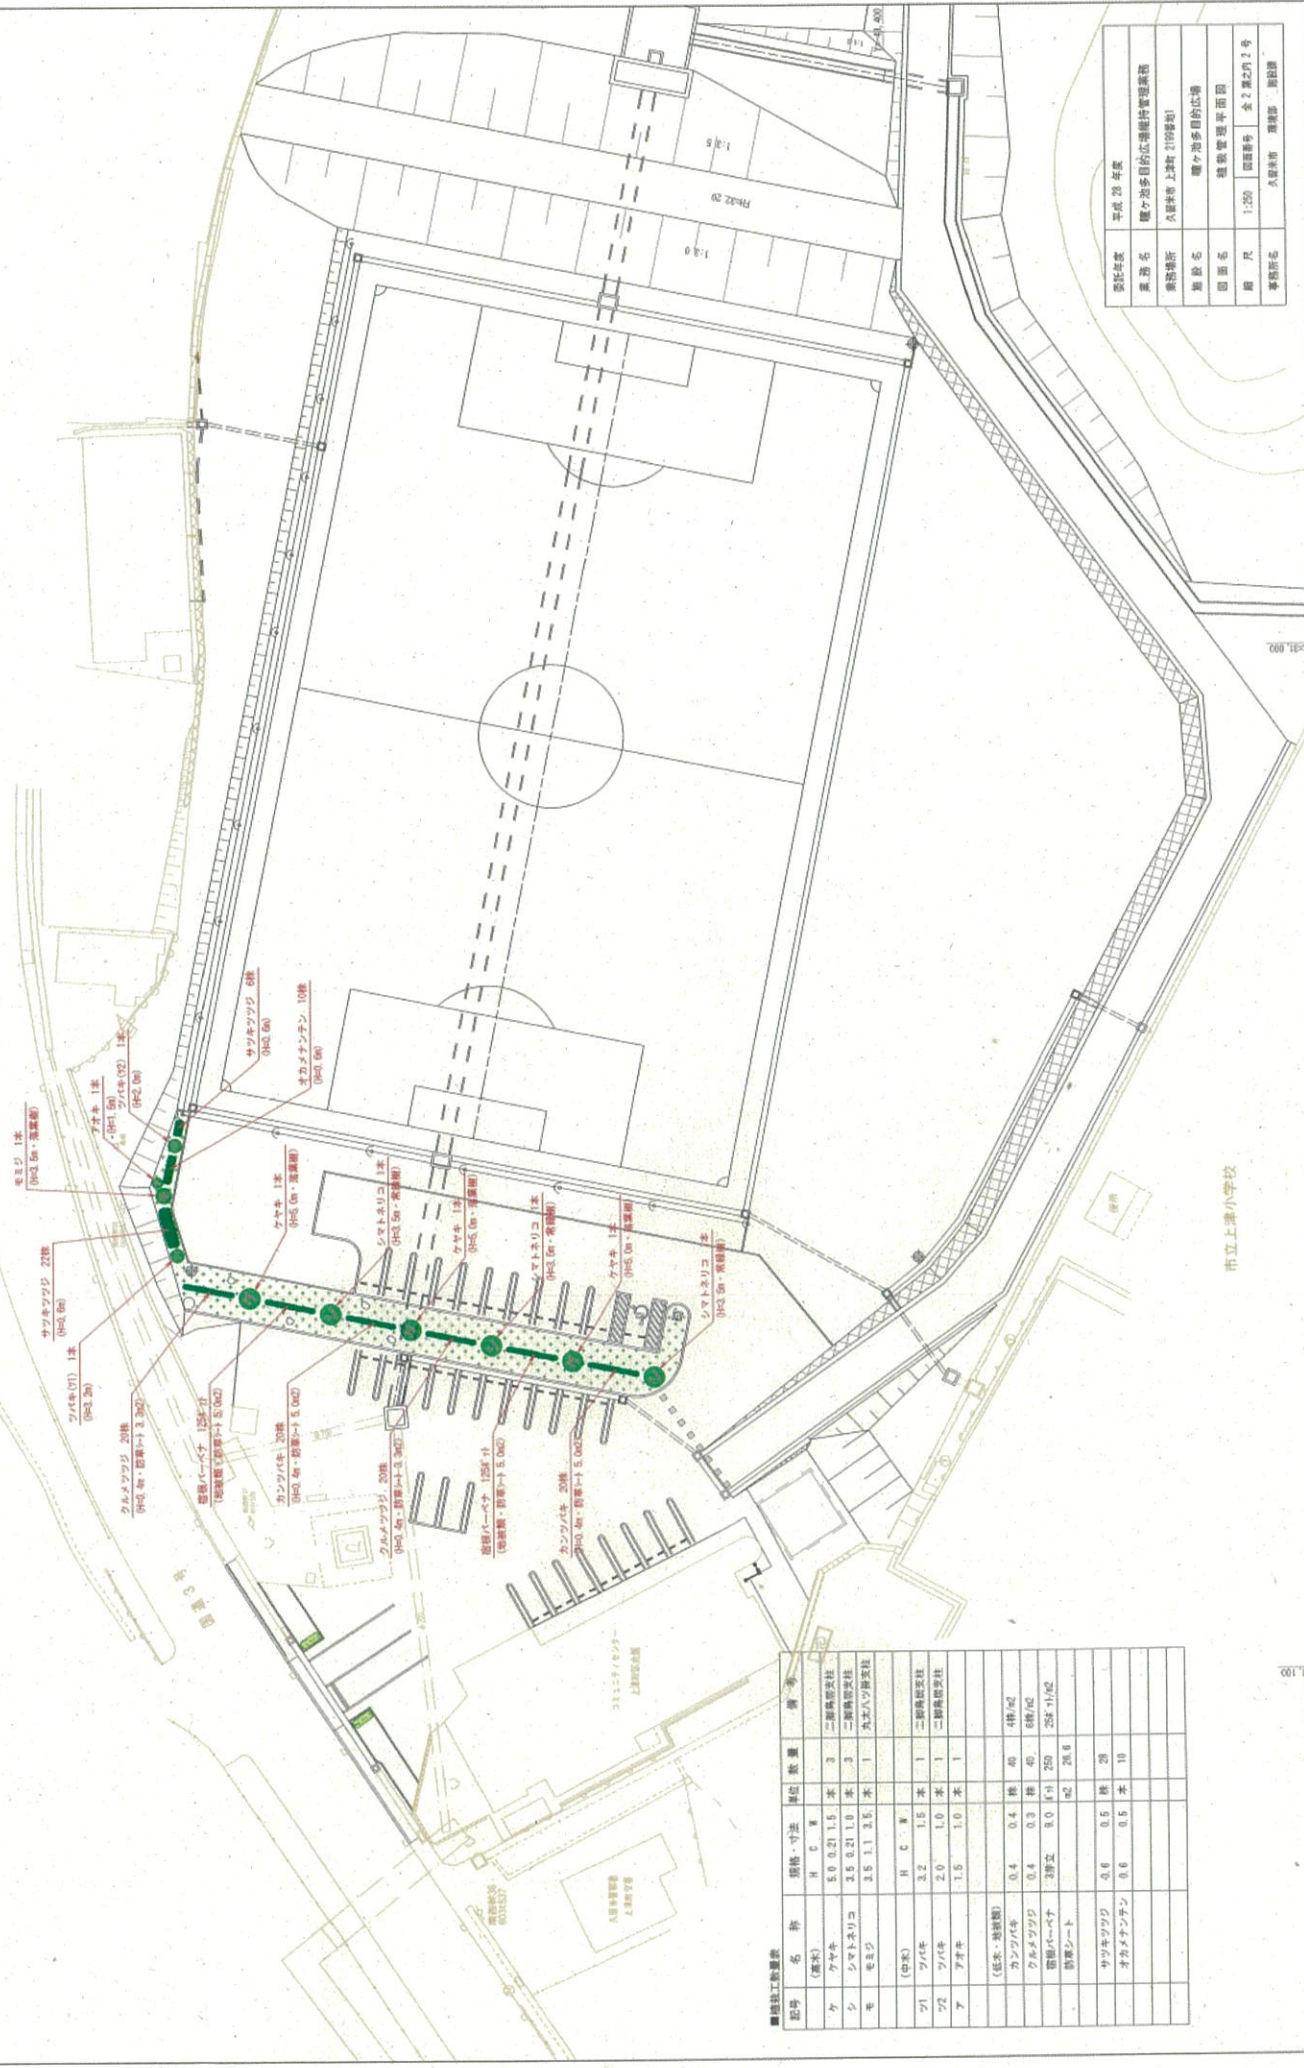


記号	名称	規格・寸法	単位	数量	備考

市立上郷小学校